E.U.R.L. JOUVAL ARCHITECTURE
171 Rue Henri BOSCO
84 400 GARGAS

Nadine JOUVAL Architecte
Téléphone : 04.90.72.34.47
traitdelumiere@orange.fr

PROJET DE MISE EN PLACE D'UN ASCENSEUR EXTERIEUR PANORAMIQUE VITRE EN FACADE NORD DE LA MAIRIE DE GARGAS

PROPRIETAIRE : **COMMUNE DE GARGAS**

ADRESSE : MAIRIE Le Château 84 400 GARGAS

CADASTRE : AA n° 168

SUPERFICIE: 558 m²

PIECES JOINTES : Demande d'Autorisation de Construire AT CERFA 13824*04

1. Dossier Sécurité Incendie

Notice descriptive

Plan de situation + extrait cadastral

Plan masse basé sur extrait cadastral échelle 1/200

Plans des deux niveaux accessibles au public échelle 1/100

Coupe de principe échelle 1/100

Élévations échelle 1/100

Description des travaux :

<u>État des lieux</u> :
Le terrain est actuellement occupé par la Mairie constituée de quatre niveaux, le niveau sous-sol et deuxième ne sont pas ouverts au public. Le niveau rez-de-chaussée et premier étage sont partiellement ouverts au public. Le projet consiste à répondre aux règles d'accessibilité aux Personnes à mobilité réduite pour l'accès au premier niveau.

Le rez-de-chaussée est actuellement accessible par une rampe d'accès située devant la porte du bureau de la directrice des services techniques. Les bureaux publics situés en rez-de-chaussée sont conformes aux règles d'accessibilité. Une place de stationnement adaptée PMR existe sur le parking au Sud.

Au premier étage, les salles ouvertes au public ont été préalablement préparées : l'accès au bureau urbanisme se fait actuellement au moyen d'une rampe adaptée depuis le sas du palier de l'escalier. Les sanitaires existants sont également accessibles. Les portes de communications sont dimensionnées.

<u>État projeté</u> :
Le projet consiste à rendre accessible le premier niveau où se situent les salles publiques telles que la salle du conseil/salle des mariages , le bureau urbanisme et le service comptable.

La mise en place d'un ascenseur extérieur sur la façade Nord permettra l'accès au premier étage et également au rez-de-chaussée. Une place de stationnement adaptée ainsi qu'un cheminement jusqu'à la porte automatique de l'ascenseur sont prévus sur le parvis Nord.

<u>Notice matériaux:</u>

Ascenseur : ossature métallique avec vitrage panoramique agrafé. Teinte de l'ossature identique à la teinte de l'enduit : ton pierre. Vitrage transparent anti effraction et parasismique.

Cheminement depuis la place de stationnement adaptée PMR jusqu'à la porte automatique de l'ascenseur en béton désactivé.

Le chemin d'accès aux véhicules sera matérialisé au sol par un traitement en dalles stabilisées en nid d'abeille à engazonner en matériaux recyclés traités anti UV permettant la stabilisation, le durcissement du sol et le drainage naturel des eaux de ruissellement

2. Dossier Accessibilité

<u>Plans État des lieux réalisés par le cabinet de Mr AGULHON géomètre expert APT</u>

Plan de masse échelle 1/200
Plan des deux niveaux rez-de-chaussée et 1er étage échelle 1/100
Coupe échelle 1/100
Élévations échelle 1/100
Notice descriptive
État des lieux :

Le terrain est actuellement occupé par la Mairie. Le projet consiste à répondre aux règles d'accessibilité aux Personnes à mobilité réduite.
Le rez-de-chaussée est actuellement accessible par une rampe d'accès située devant la porte du bureau de la directrice des services techniques. Les bureaux publics situés en rez-de-chaussée sont conformes aux normes d'accessibilité. Une place de stationnement adapté PMR existe sur le parking au Sud.
Au premier étage, l'accès au bureau urbanisme se fait actuellement au moyen d'une rampe adaptée depuis le sas du palier de l'escalier. Les sanitaires existants sont également accessibles. Le projet de l'ascenseur permettra de répondre aux règles d'accessibilité pour le premier niveau préalablement préparé.

<u>Plans État projeté sur la base des plans d'état des lieux</u>

Plan de masse / cheminement extérieur échelle 1/200

Plan rez-de-chaussée / cheminement intérieur échelle 1/100
Plan premier étage / cheminement intérieur échelle 1/100

Coupe échelle 1/100

Élévations échelle 1/100

<u>Notice descriptive</u>

Ascenseur : ossature métallique avec vitrage panoramique agrafé. Teinte de l'ossature identique à la teinte de l'enduit : ton pierre. Vitrage transparent anti effraction et parasismique.

Cheminement depuis la place de stationnement adaptée PMR jusqu'à la porte automatique de l'ascenseur en béton désactivé

Le chemin d'accès aux véhicules sera matérialisé au sol par un traitement en dalles stabilisées en nid d'abeille à engazonner en matériaux recyclés traités anti UV permettant la stabilisation, le durcissement du sol et le drainage naturel des eaux de ruissellement

DATE : 22 Avril 2021

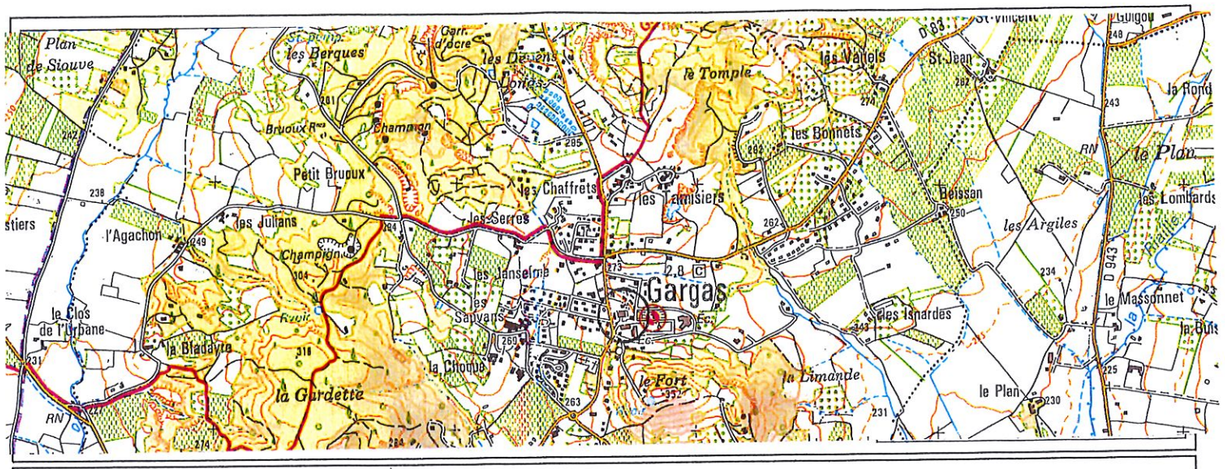

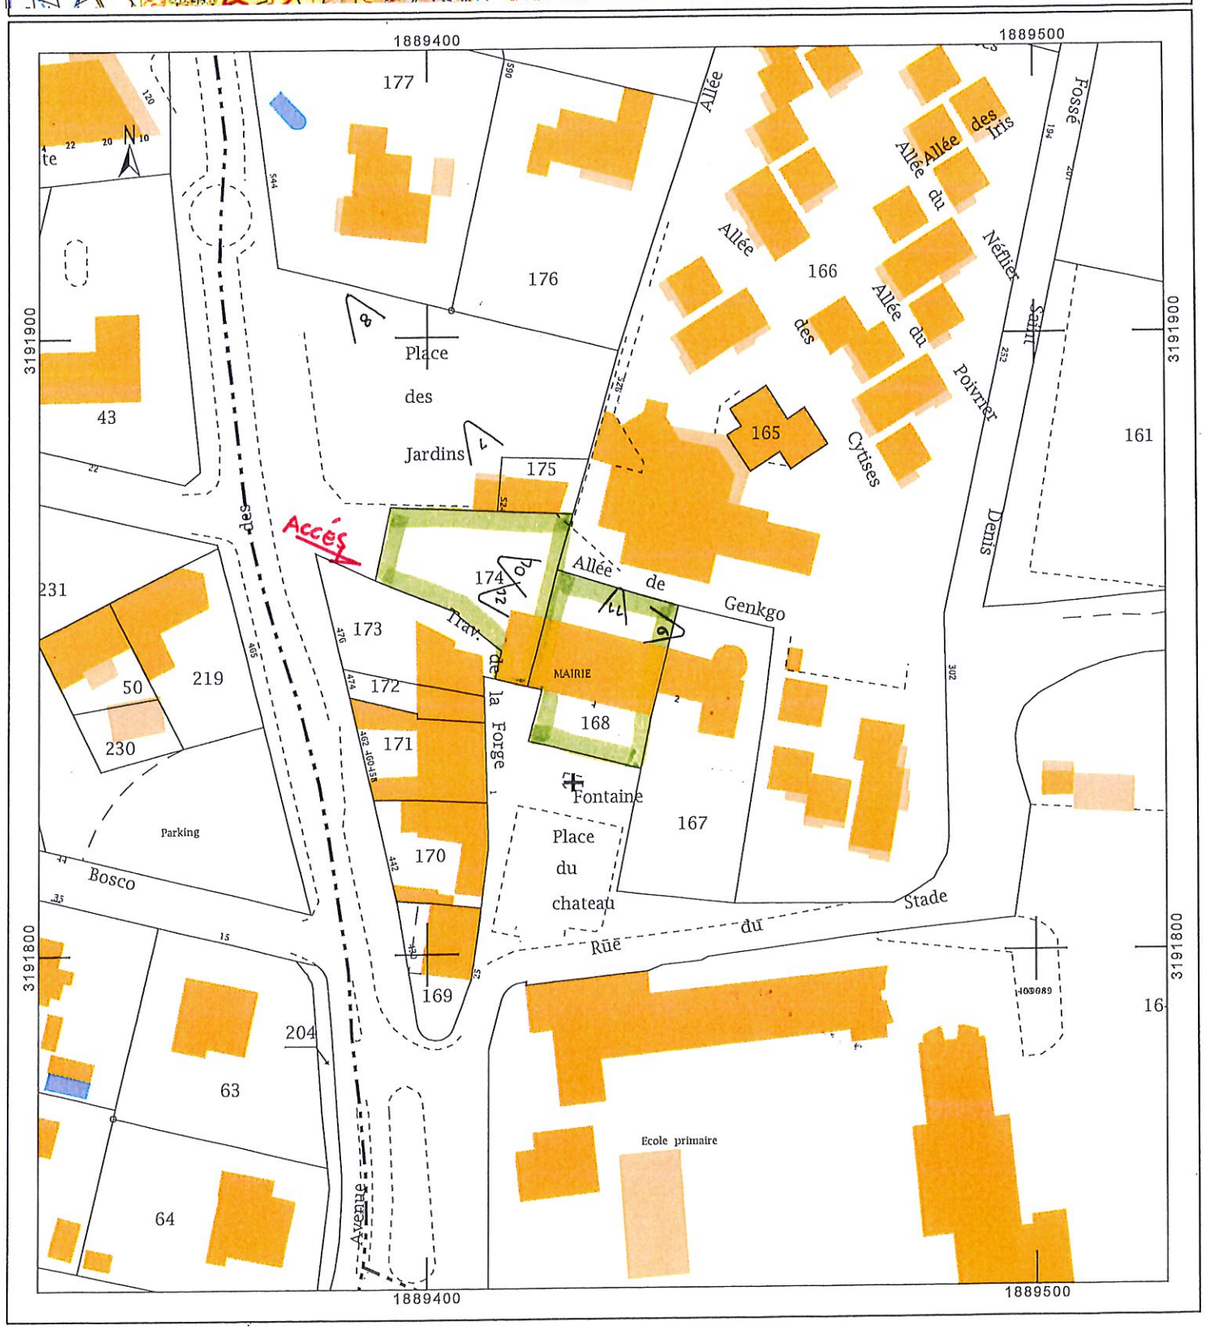

Département :
VAUCLUSE

Commune :
GARGAS

Section : AA
Feuille : 000 AA 01

Échelle d'origine : 1/1000
Échelle d'édition : 1/200

Date d'édition : 12/02/2020
(fuseau horaire de Paris)

Coordonnées en projection : RGF93CC44
©2017 Ministère de l'Action et des Comptes publics

DIRECTION GÉNÉRALE DES FINANCES PUBLIQUES

EXTRAIT DU PLAN CADASTRAL

Le plan visualisé sur cet extrait est géré par le centre des impôts foncier suivant :
AVIGNON
Cité Administrative 84097
84097 AVIGNON Cedex 9
tél. 04 90 27 71 91 -fax
cdif.avignon@dgfip.finances.gouv.fr

Cet extrait de plan vous est délivré par :

cadastre.gouv.fr

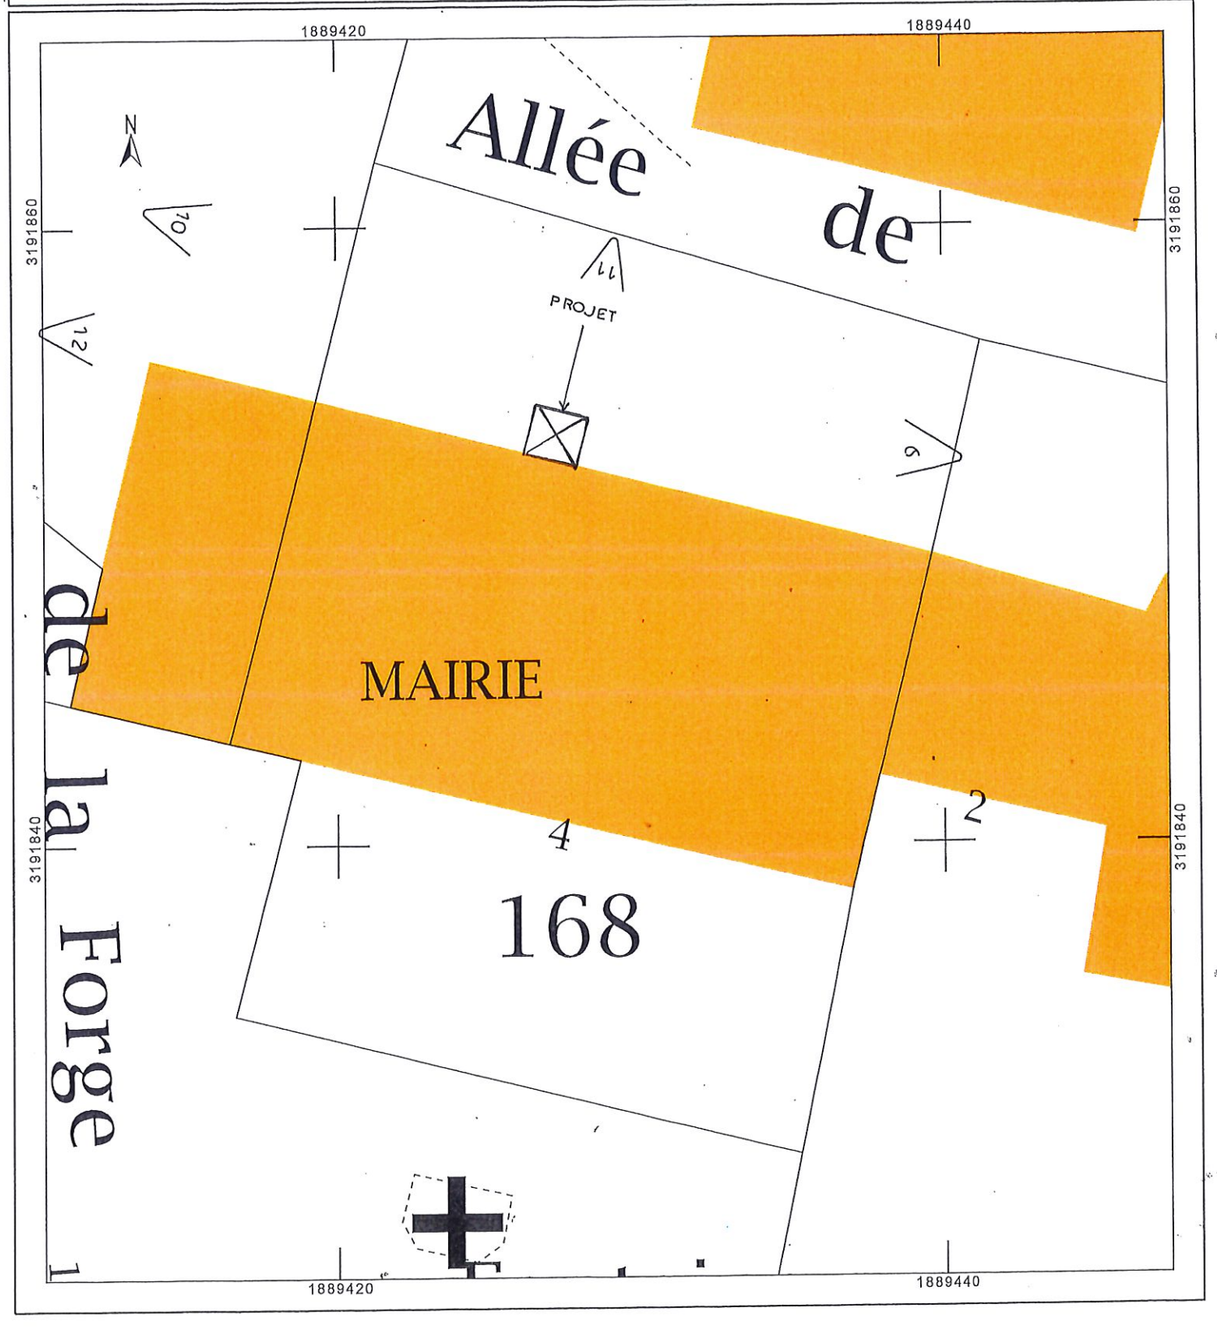

DEPARTEMENT DU VAUCLUSE

Commune de GARGAS

AMENAGEMENT
MAJ 30/03/2021

E.U.R.L. JOUVAL ARCHITECTURE
Nadine JOUVAL
ARCHITECTE D.P.L.G.
171 Rue Henri BOSCO 84400 GARGAS
Tél. 04.90.72.34.47
traitdelumiere@orange.fr
SIRET : 423 202 569 00014 - APE : 7111 Z

- Ascenseur
- cheminement aménagé
- circulation et aire de retournement aménagés
- trottoir en béton désactivé
- PAC

MAIRIE DE GARGAS

PLAN TOPOGRAPHIQUE

LEGENDE:

Limite suivant Plan et PV de Bornage dressés le 29/03/2019 par le géomètre-expert soussigné (ref : A07719)

Limite suivant Plan et PV de Bornage dressés le 25/04/1980 par M. CAHUZAC Claude, Géomètre-Expert à APT (ref : 40/80)

Limite non garantie définie d'après l'état des lieux et l'application du parcellaire cadastral

Ancienne Borne OGE

Date : 21/06/2019 | Dossier : A14219 - AR

Echelle : 1/200

Coordonnées X -Y indépendantes

Point de rattachement au N.G.F. Repère IGN V.E.M3 - 75

GÉOMÈTRE-EXPERT
CONSEILLER VALORISER GARANTIR

SARL AGULHON Christophe
Géomètre-Expert Foncier DPLG
Bureau Principal - 206 Boulevard National 84400 APT
Tel : 04.90.74.06.22 - Fax : 04.90.74.42.51
Bureau secondaire - Avenue Falabregues, 13140 Miramas
Tel : 04 90 58 21 43 - Fax : 04.90.74.42.51
Permanences - 2 Rue Fernand JULIEN - 13410 LAMBESC
Carrefour de COUSTELLET - 84 660 MAUBEC
christophe.agulhon@geometre-expert.fr

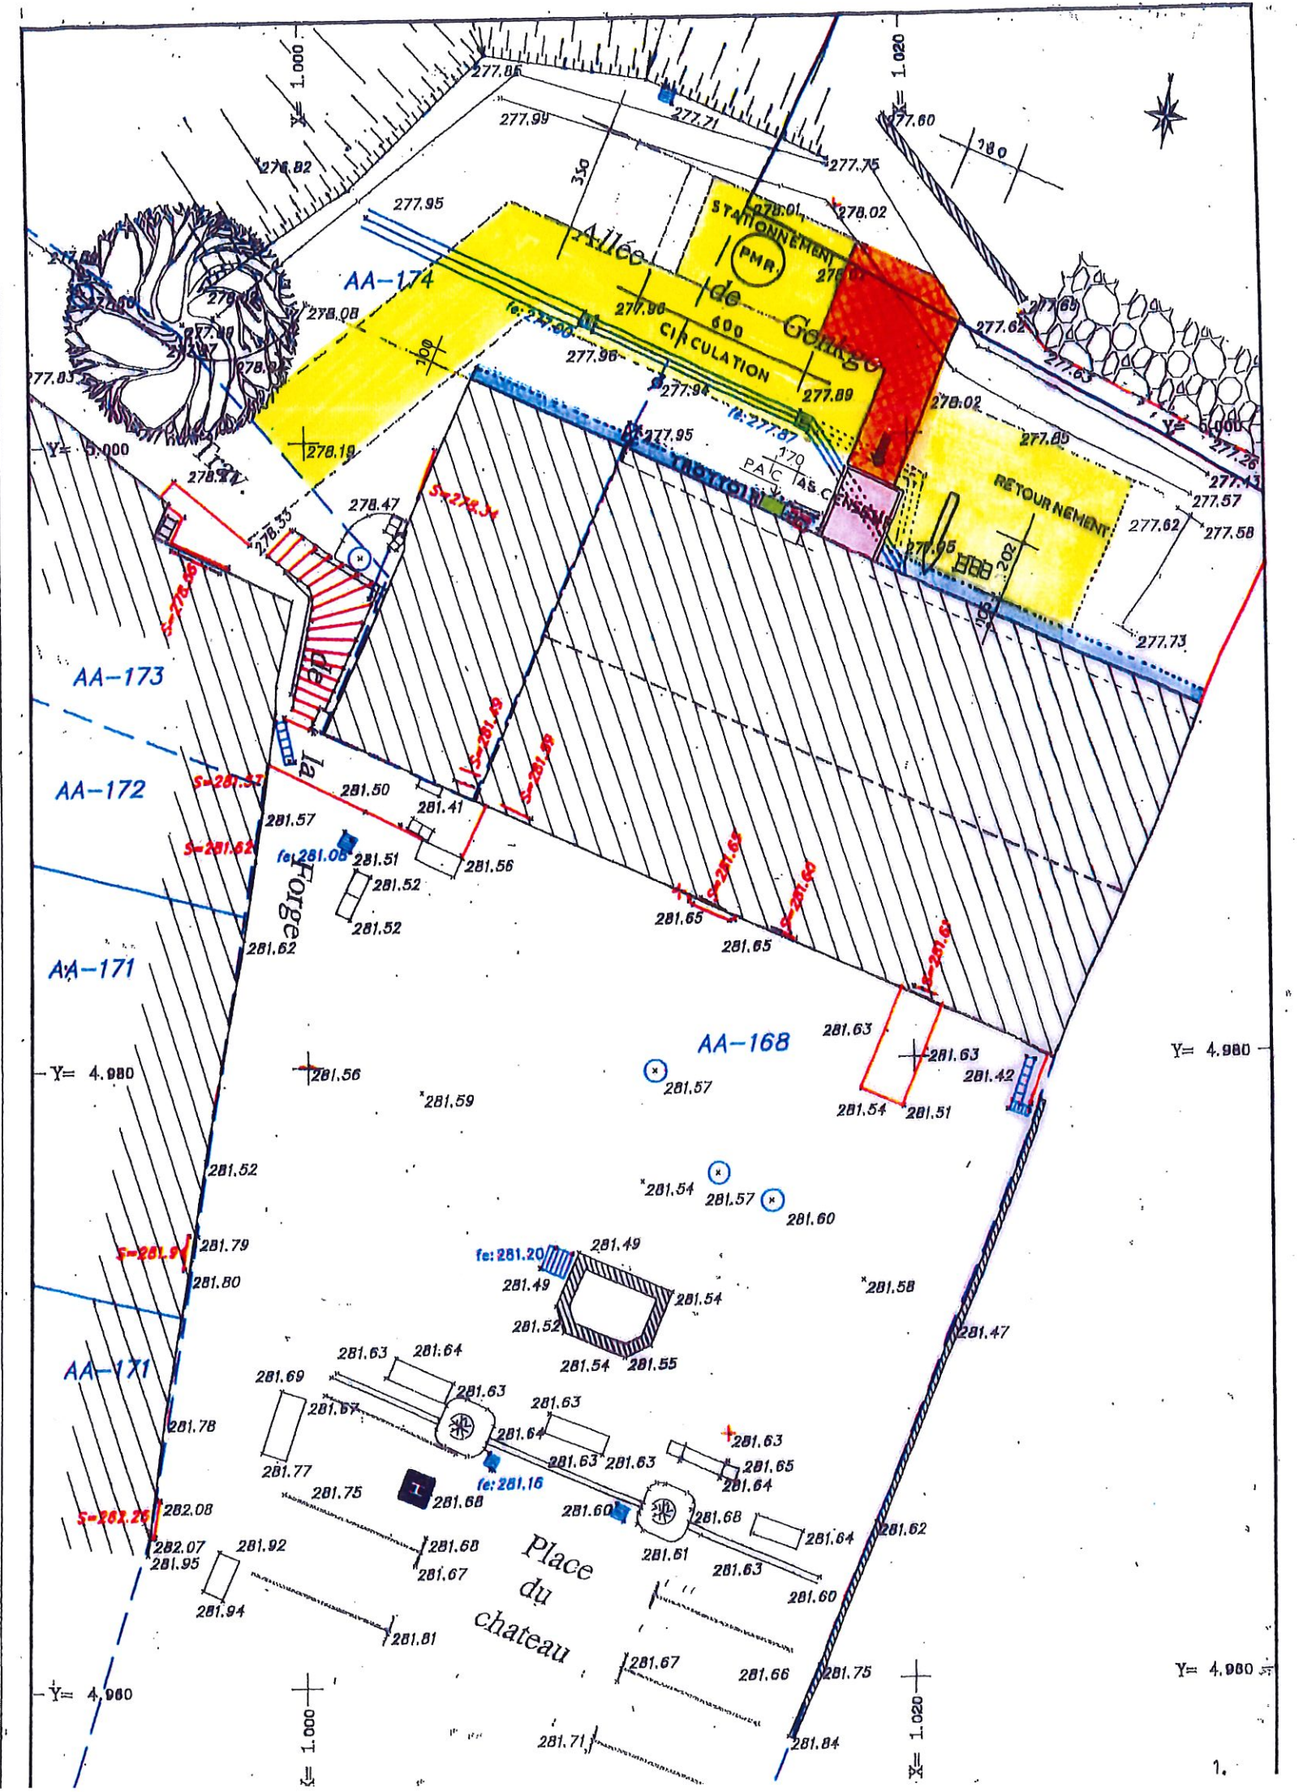

Niveau RDC

MAJ 13 / 07 / 2020

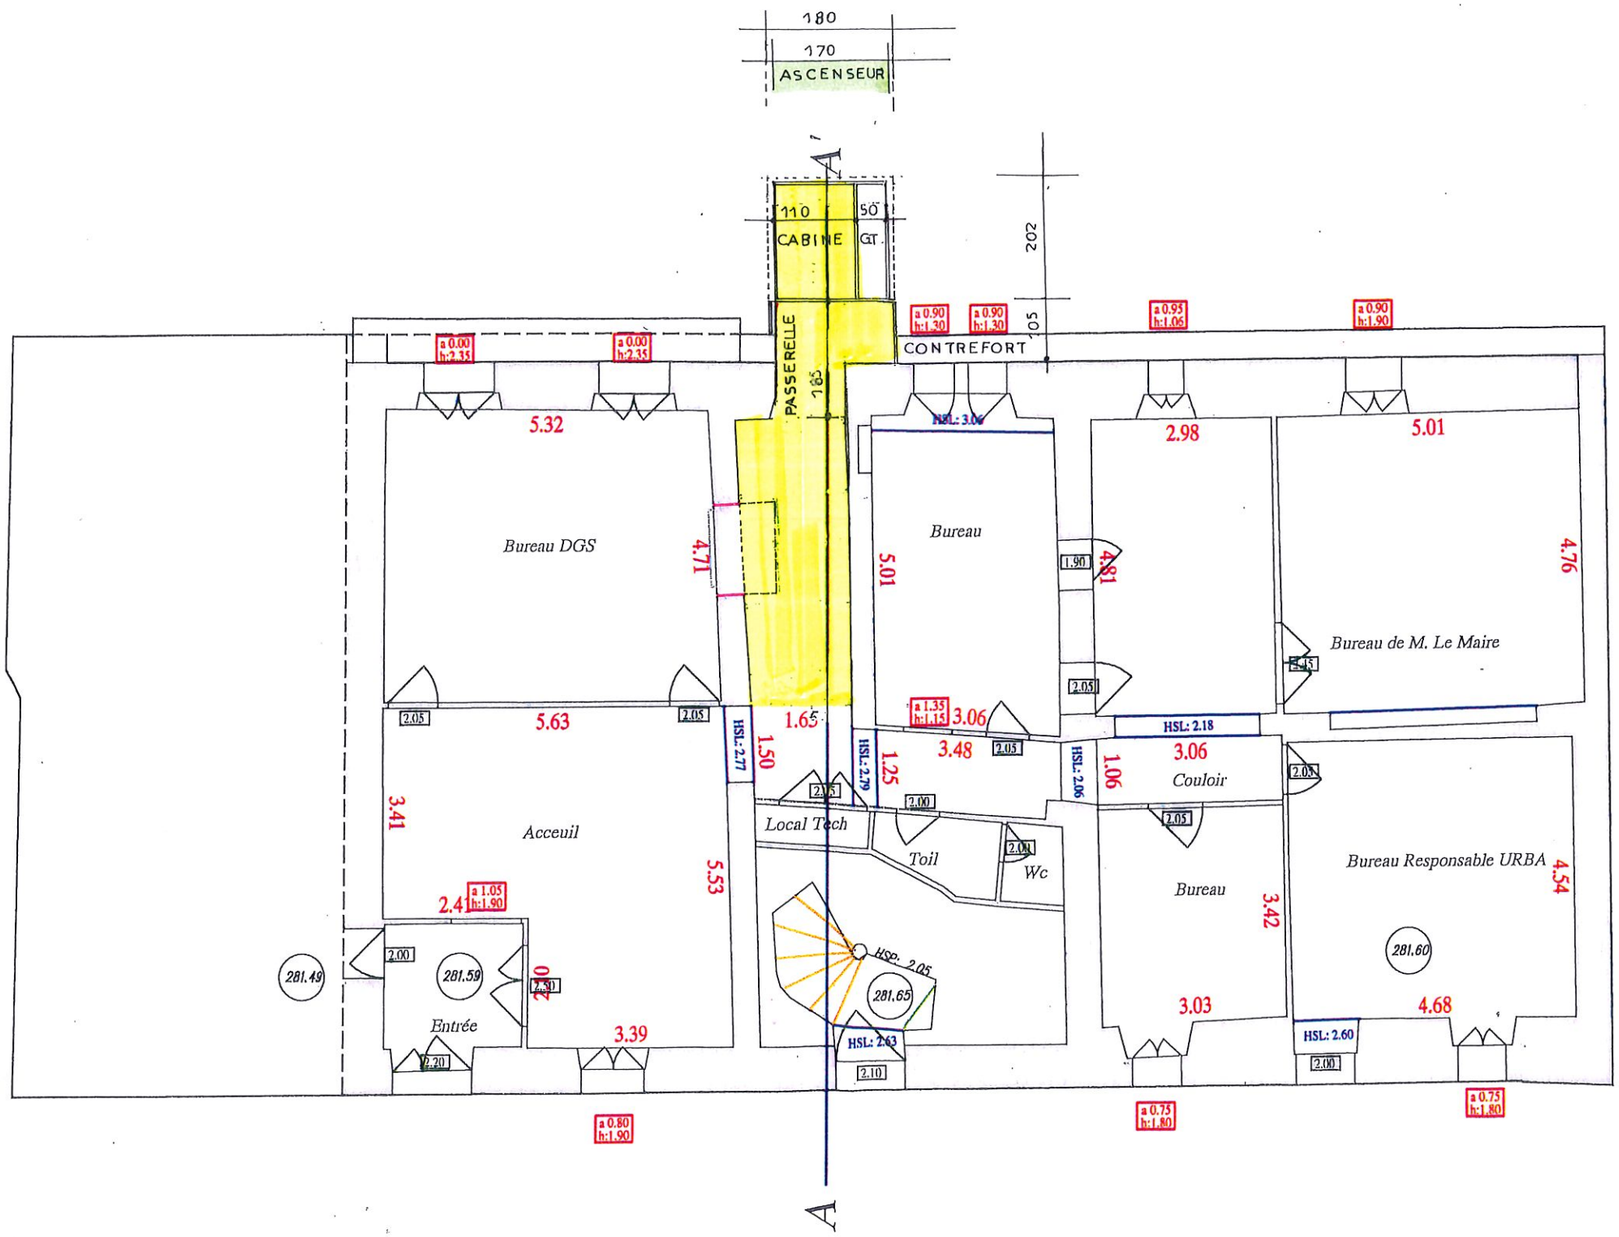

Niveau R+1

MAJ 13/07/2020

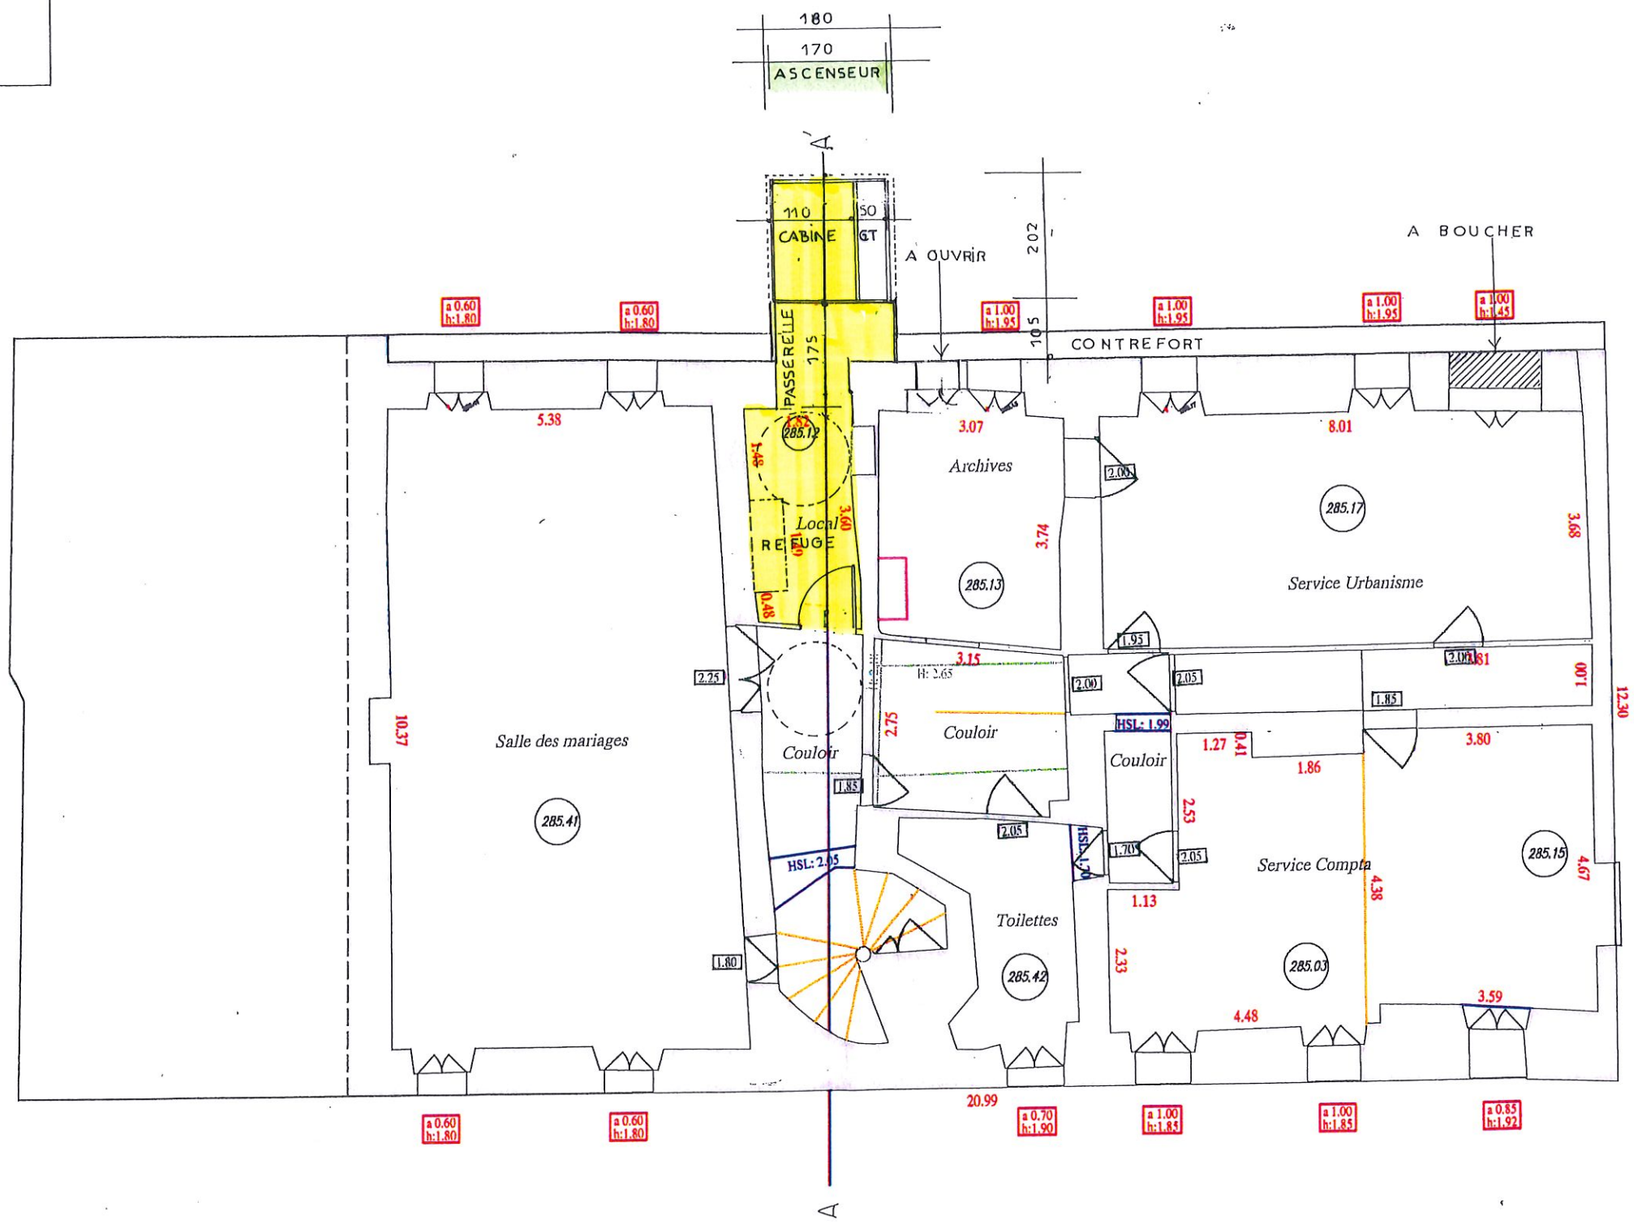

PREMIER NIVEAU

ECHELLE 1/50

21/04/2021

CABINE

GT

PASSERELLE

LOCAL REFUGE

PALIER

Archives

HSP: 3.12

HSP: 2.85

285.13

Service Urbanisme

HSP: 2.93

285.17

Salle des mariages

HSP: 3.23

285.41

Couloir

HSP: 2.90

HSP: 2.70

HSP: 2.67

Toilettes

HSP: 2.68

285.42

Couloir

HSP: 3.26

Service Compta

HSP: 3.23

285.03

HSP: 3.18

285.15

HSP: 3.23

AXE CHEMINEMENT

COUPE AA'

30 / 03 / 2021

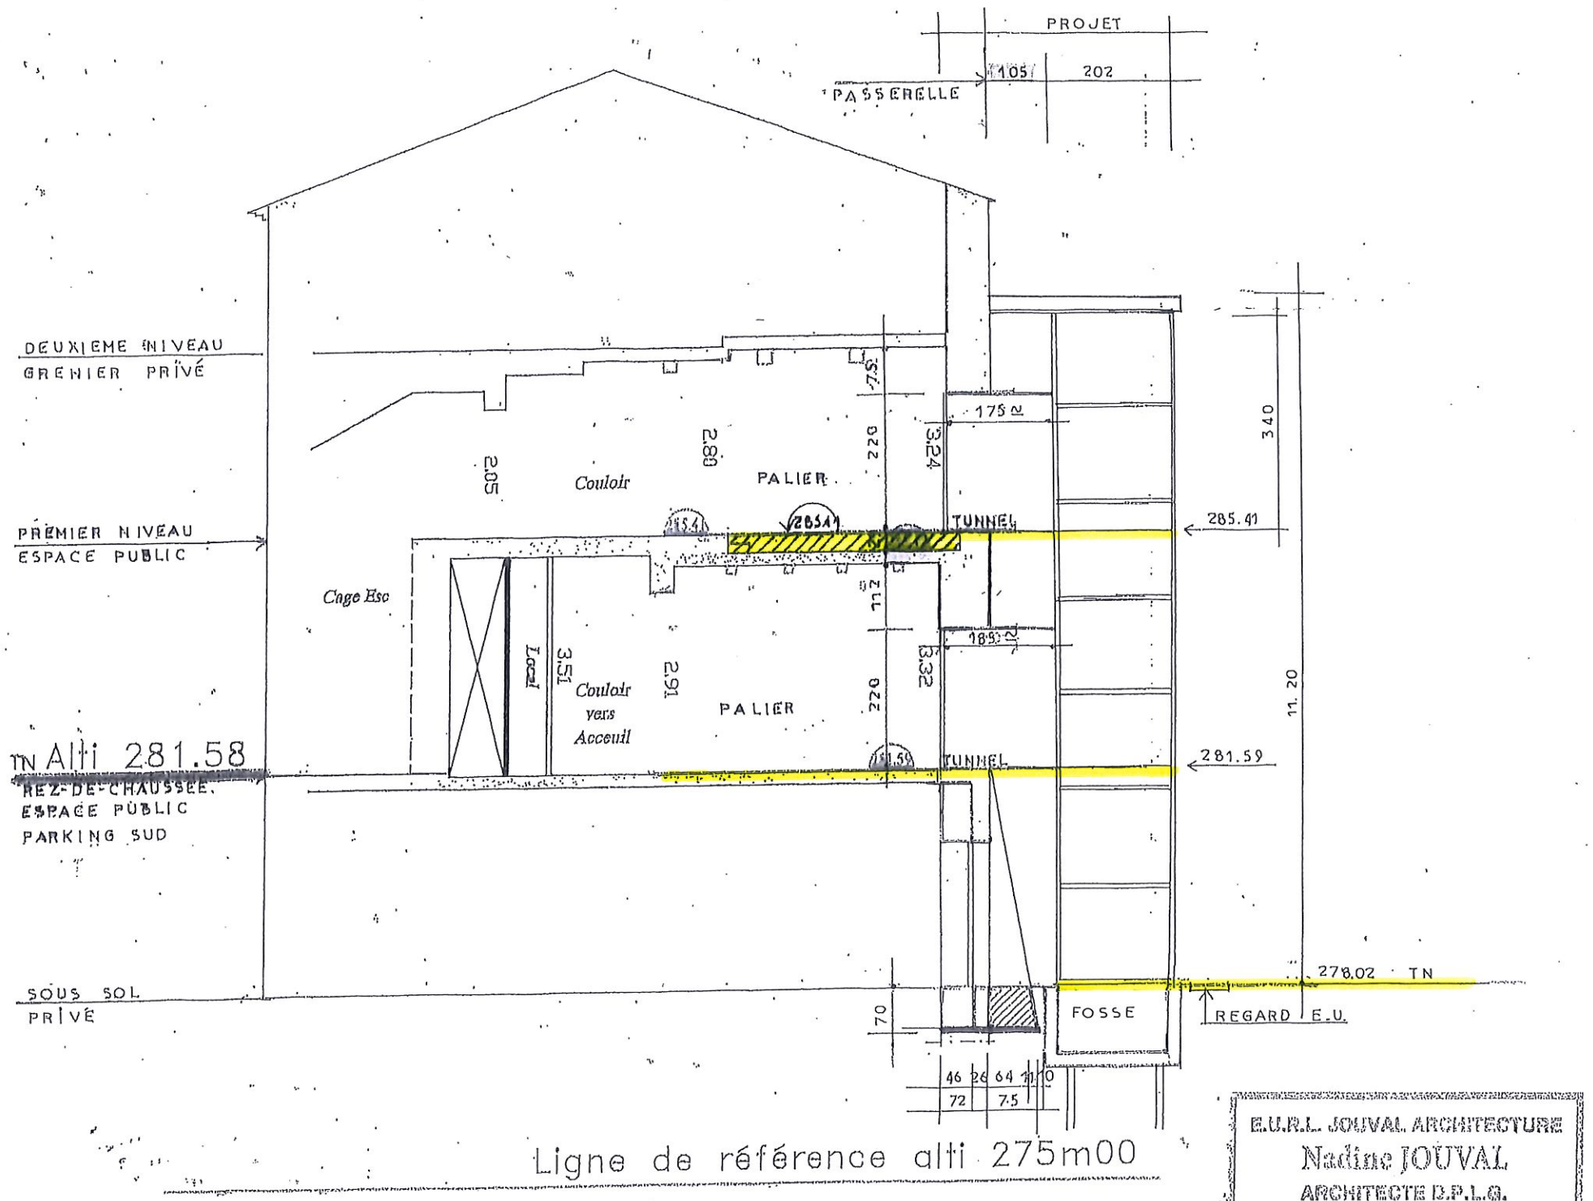

E.U.R.L. JOUVAL ARCHITECTURE
Nadine JOUVAL
ARCHITECTE D.P.L.G.
171 Rue René BONNO 30400 GARONS
Tél. 04.66.72.34.47
traitdelumiere@orange.fr
SIRET : 428 602 953 00014 - APE : 7111 Z

GÉOMÈTRE-EXPERT
CONSEILLER VALORISER GARANTIR

SARL AGULHON Christophe
Géomètre-Expert Foncier DPLG
Bureau Principal - 206 Boulevard National 84400 APT
Tel : 04.90.74.06.22 - Fax : 04.90.74.42.51
Bureau secondaire - Avenue Falabregues, 13140 Miramas
Tel : 04 90 58 21 43 - Fax : 04.90.74.42.51
Permanences - 2 Rue Fernand JULIEN - 13410 LAMBESC
Carrefour de COUSTELLET - 84 660 MAUBEC
christophe.agulhon@geometre-expert.fr

Date : 21 / 06 / 2019
Dossier : A14219 AR

DEPARTEMENT DU VAUCLUSE

Commune de GARGAS

SectionAA n° 168

Propriété de la commune de GARGAS

PLAN DE FACADE

Coordonnées dans systèmes indépendants

Echelle 1 / 100

MAJ 30 / 03 / 2021

E.U.R.L. JOUVAL ARCHITECTURE
Nadine JOUVAL
ARCHITECTE D.P.L.G.
171 Rue Fernd BOSCO 84400 GARGAS
Tél. 04.90.74.34.47

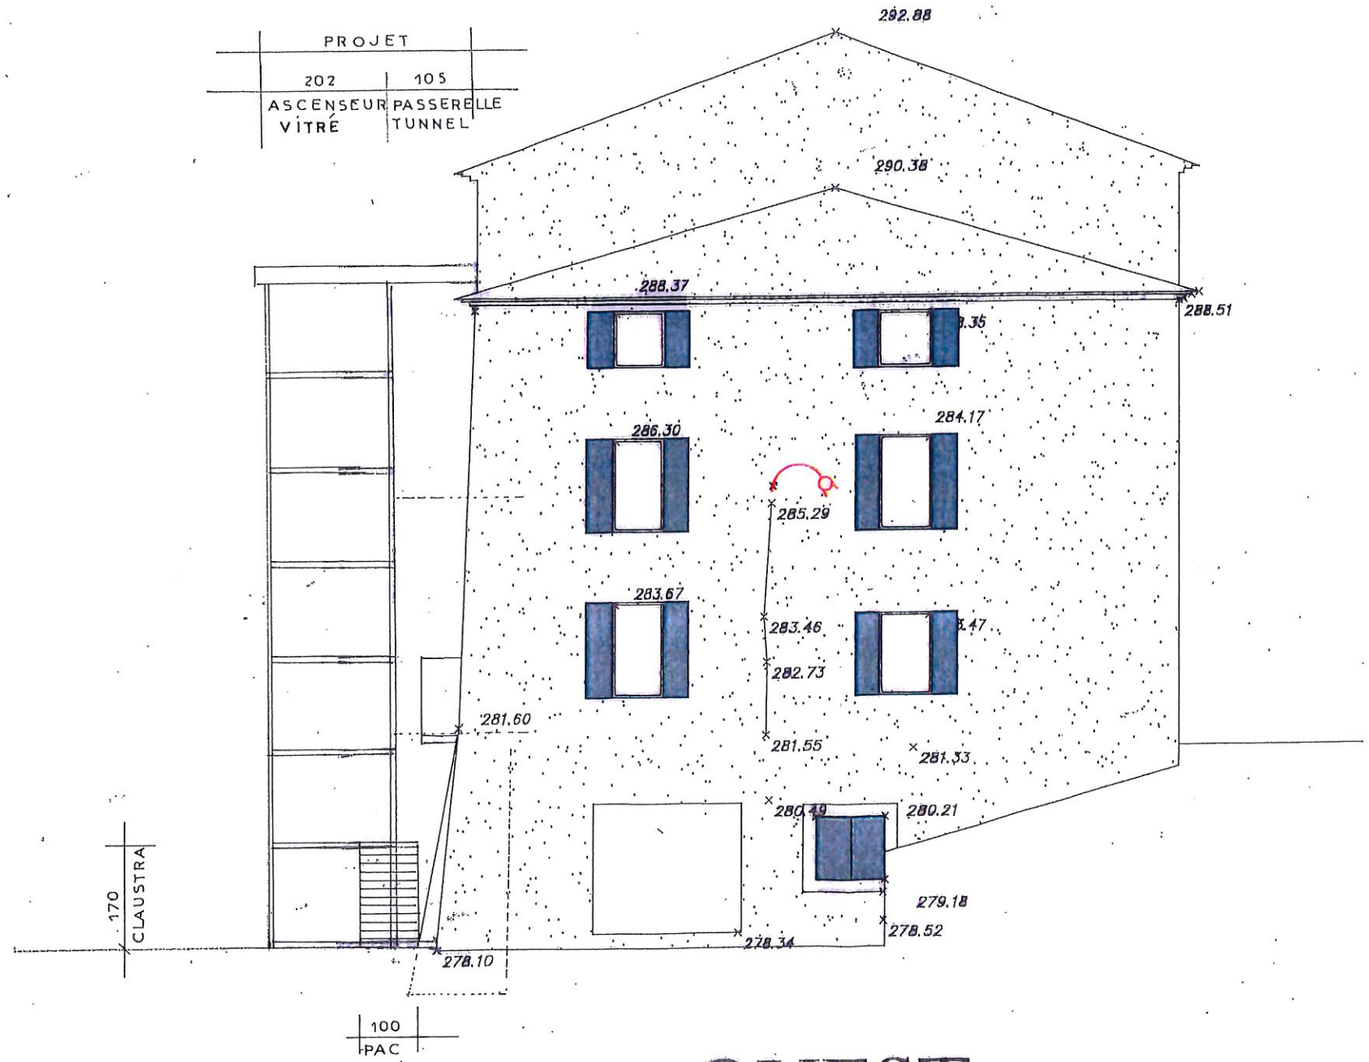

OUEST

GÉOMÈTRE-EXPERT
CONSEILLER VALORISER GARANTIR

SARL AGULHON Christophe
Géomètre-Expert Foncier DPLG
Bureau Principal - 206 Boulevard National 84400 APT
Tel : 04.90.74.06.22 - Fax : 04.90.74.42.51
Bureau secondaire - Avenue Falabregues, 13140 Miramas
Tel : 04 90 58 21 43 - Fax : 04.90.74.42.51
Permanences - 2 Rue Fernand JULIEN - 13410 LAMBESC
Carrefour de COUSTELLET - 84 660 MAUBEC
christophe.agulhon@geometre-expert.fr

Date : 21 / 06 / 2019
Dossier : A14219 AR

AMENAGEMENT
ASCENSEUR

DEPARTEMENT DU VAUCLUSE

Commune de GARGAS

SectionAA n° 168

Propriété de la commune de GARGAS

PLAN DE FACADE

Coordonnées dans systèmes indépendants

Echelle 1 / 100

30/03/2021

E.U.R.L. JOUVAL ARCHITECTURE
Nadine JOUVAL
ARCHITECTE D.P.L.G.
171 Rue Henri BOSCO 84400 GARGAS
Tél. 04.90.72.34.47
traitdelumiere@orange.fr
SIRET : 420-302-953 00014 - APE : 7111 Z

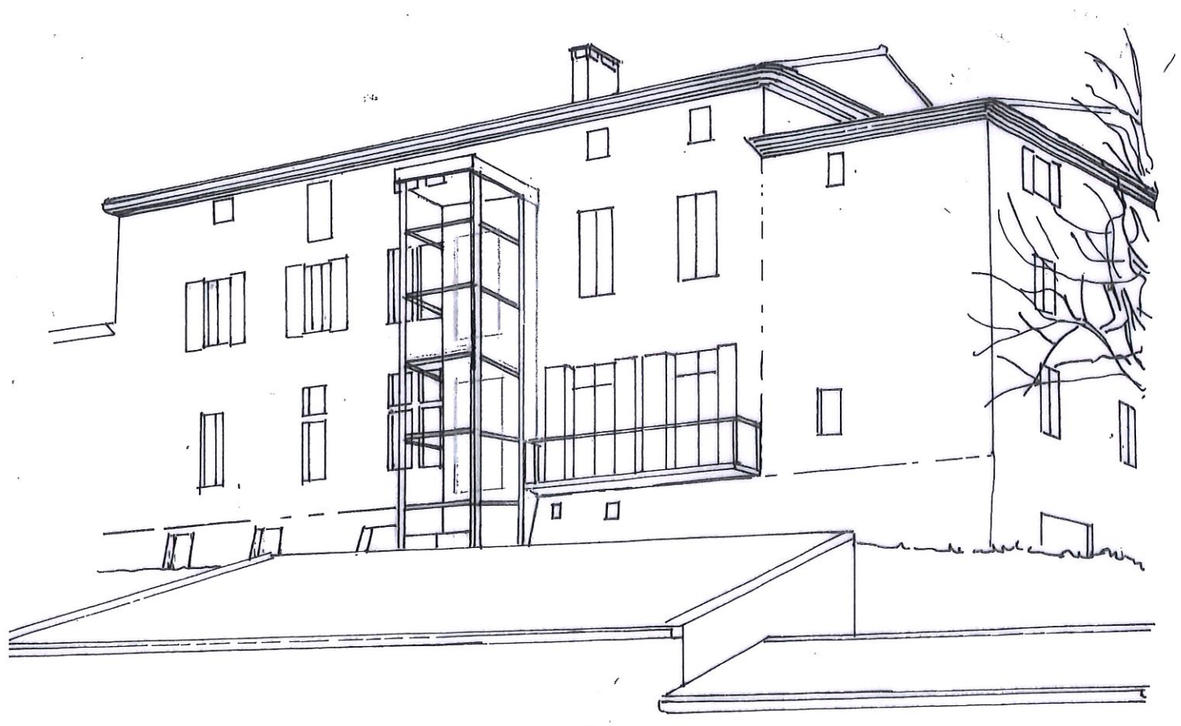

IDRO

AZIONAMENTO
DRIVE SYSTEM

PAOLI ASCENSEURS DEPUIS 1979

SELE

2 ACCESSI
2 *ENTRANCES*

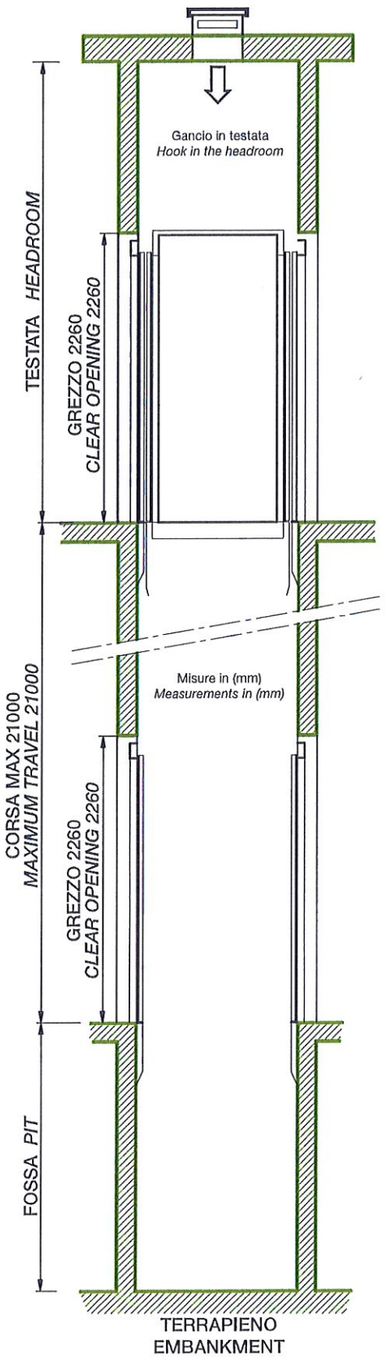

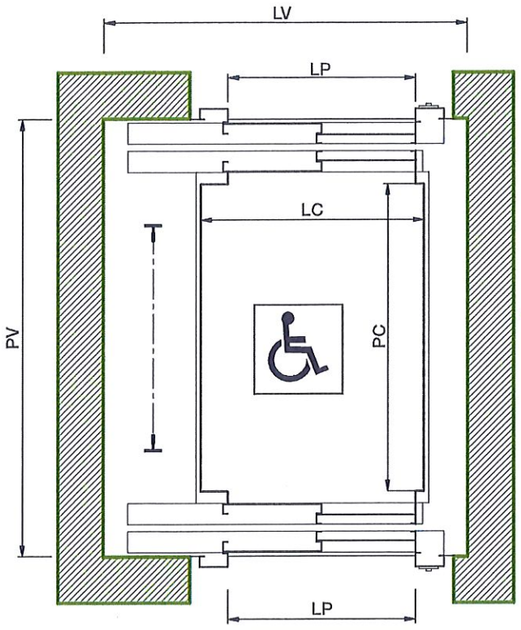

ACCESSI OPPOSTI | *OPPOSITE ENTRANCES*

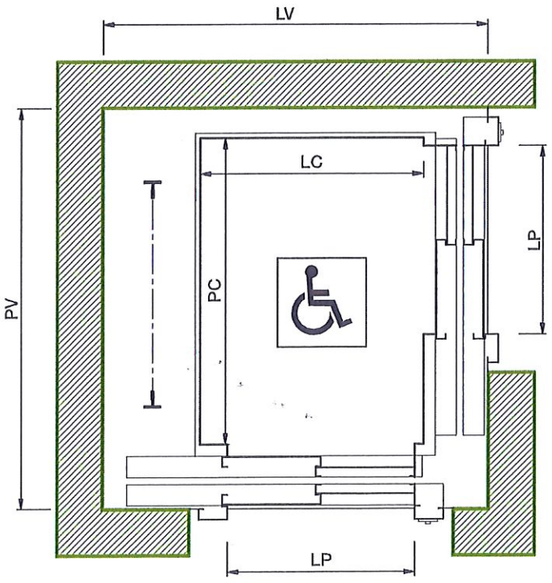

ACCESSI ADIACENTI | *ADJACENT ENTRANCES*

ICM s.r.l.
Via Kempten 12, 38121 Trento, Italy
Tel: +39 0461 960648 - Email: info@icmlift.com

Dichiarazione di prestazione n. **12459 -1** Commessa n. **12459**
Declaration of performance

1. Codice di Identificazione unico del prodotto-tipo: **SIGMA_C1**
Product Type Identification:

2. Usi previsti: **Metalshaft kit for elevator or homelift, up to EXC2 execution class**
Intended use: ***Metalshaft kit for elevator or homelift, up to EXC2 execution class***

3. Fabbricante: **ICM s.r.l. - Via Kempten 12, 38121 Trento, Italy**
Manufacturer:

4. Sistema o sistemi di valutazione e verifica della costanza della prestazione (VVCP): **System 2+**
System assessment and verification of performance:

5. Norma armonizzata: **EN 1090-1:2009+A1:2011**
Harmonized standard:

6. Organismo notificato: **ICMQ SPA - Notified Body Number 1305**
Notified body:

7. Prestazioni dichiarate: *Performance claims:*

Caratteristica essenziale *Main characteristics*	Prestazione *Performance*	Specifica Tecnica *Technical specification*	
Tolleranza sulle dimensioni e di forma *Tolerances on geometrical data*	EN 1090-2	EN 1090-1:2009 +A1:2011	4.2, 5.3
Saldabilità *Weldability*	Acciaio *Steel* S235JR secondo *according to* EN10025-2		4.3, 5.4
Resistenza alla rottura *Fracture toughness*	Acciaio *Steel* S235JR secondo *according to* EN10025-2		4.4, 5.5
Resistenza all'urto *Impact toughness*	27 Joule a 20°		4.8, 5.10
Capacità di supporto del carico *Load bearing capacity*	Progetto secondo specifiche di componente *according to Component Specification* 12459		4.5.1, 4.5.3, 5.6.2
Deformazione allo stato limite di esercizio *Deformation at serviceability limit state*	Progetto secondo specifiche di componente *according to Component Specification* 12459		4.5.5
Resistenza a fatica *Fatigue strength*	NPD		4.5.1, 4.5.3, 5.6.2
Resistenza al fuoco *Resistance to fire*	NPD	D.M. 14.02.17	
Reazione al fuoco *Reaction to fire*	B S1 D0 according to EN 13501-1	EN 1090-1:2009 +A1:2011	4.6
Rilascio di Cadmio e compositi *Cadmium and composites release*	NPD		4.6, 5.8
Emissione di radioattività *Radioactivity emission*	NPD		4.7, 5.9
Durabilità *Durability*	Preparazione Superficiale secondo EN 8501-3: Grado di Preparazione P2. Superficie verniciata a polveri Termoindurenti poliestere TGIC Free. Per dettagli vedere Piano di Manutenzione. *Surface preparation according to EN 8501-3: Preparation grade P2. Surface painted with thermosetting polyester powder coating TGIC Free: see use and maintenance manual.*		4.7, 5.9

8. La prestazione del prodotto sopra indicato è conforme all'insieme delle prestazioni dichiarate. La presente dichiarazione di responsabilità viene emessa, in conformità ala regolamento (UE), n. 305/2011, sotto la sola responsabilità del fabbricante sopra identificato.
The performance of the product identified above in confmity of the performance claims. This responsibility statement is issued in accordance with Regulation (EU) No. 305/2011, under the sole responsibility of the manufacturer identified above.

Firmato a nome e per conto del fabbricante da:
Signed in the name and on behalf ofthe manufacturer by:

Massimo Bezzi, Direzione Aziendale, Legale Rappresentante
Business Manager, Legal Representative

In Trento (TN), addì 15/01/2019
In Trento (TN), date