E.U.R.L. JOUVAL ARCHITECTURE

171 Rue Henri BOSCO

84 400 GARGAS

Nadine JOUVAL Architecte

Téléphone : 04.90.72.34.47

Mail traitdelumiere@orange.fr

JOUVAL ARCHITECTURE 429 902 653 R.C.S. AVIGNON SIRET 429 902 653 00014 APE 7111Z

MAIRIE DE GARGAS

Plans d'état des lieux
réalisés par Le Cabinet AGULHON Géomètre

Plan topographique	échelle 1/200
Plan rez-de-chaussée	échelle 1/100
Plan premier niveau	échelle 1/100
Coupe	échelle 1/100
Façade Ouest	échelle 1/100
Façade Nord	échelle 1/100
Photos	

DEPARTEMENT DU VAUCLUSE

Commune de GARGAS

Références cadastrales

Section AA n° 168

MAIRIE DE GARGAS

PLAN TOPOGRAPHIQUE

LEGENDE:

Limite suivant Plan et PV de Bornage dressés le 29/03/2019 par le géomètre-expert soussigné (ref : A07719)

Limite suivant Plan et PV de Bornage dressés le 25/04/1980 par M. CAHUZAC Claude, Géomètre-Expert à APT (ref : 40/80)

Limite non garantie définie d'après l'état des lieux et l'application du parcellaire cadastral

Ancienne Borne OGE

Date : 21 / 06 / 2019

Dossier : A14219 - AR

Echelle : 1/200

Coordonnées X -Y

indépendantes

Point de rattachement au N.G.F.

Repère IGN V'.E.M3 – 75

GÉOMÈTRE-EXPERT
CONSEILLER VALORISER GARANTIR

SARL AGULHON Christophe
Géomètre-Expert Foncier DPLG
Bureau Principal - 206 Boulevard National 84400 APT
Tel : 04.90.74.06.22 - Fax : 04.90.74.42.51
Bureau secondaire - Avenue Falabregues, 13140 Miramas
Tel : 04 90 58 21 43 - Fax : 04.90.74.42.51
Permanences - 2 Rue Fernand JULIEN - 13410 LAMBESC
Carrefour de COUSTELLET - 84 660 MAUBEC
christophe.agulhon@geometre-expert.fr

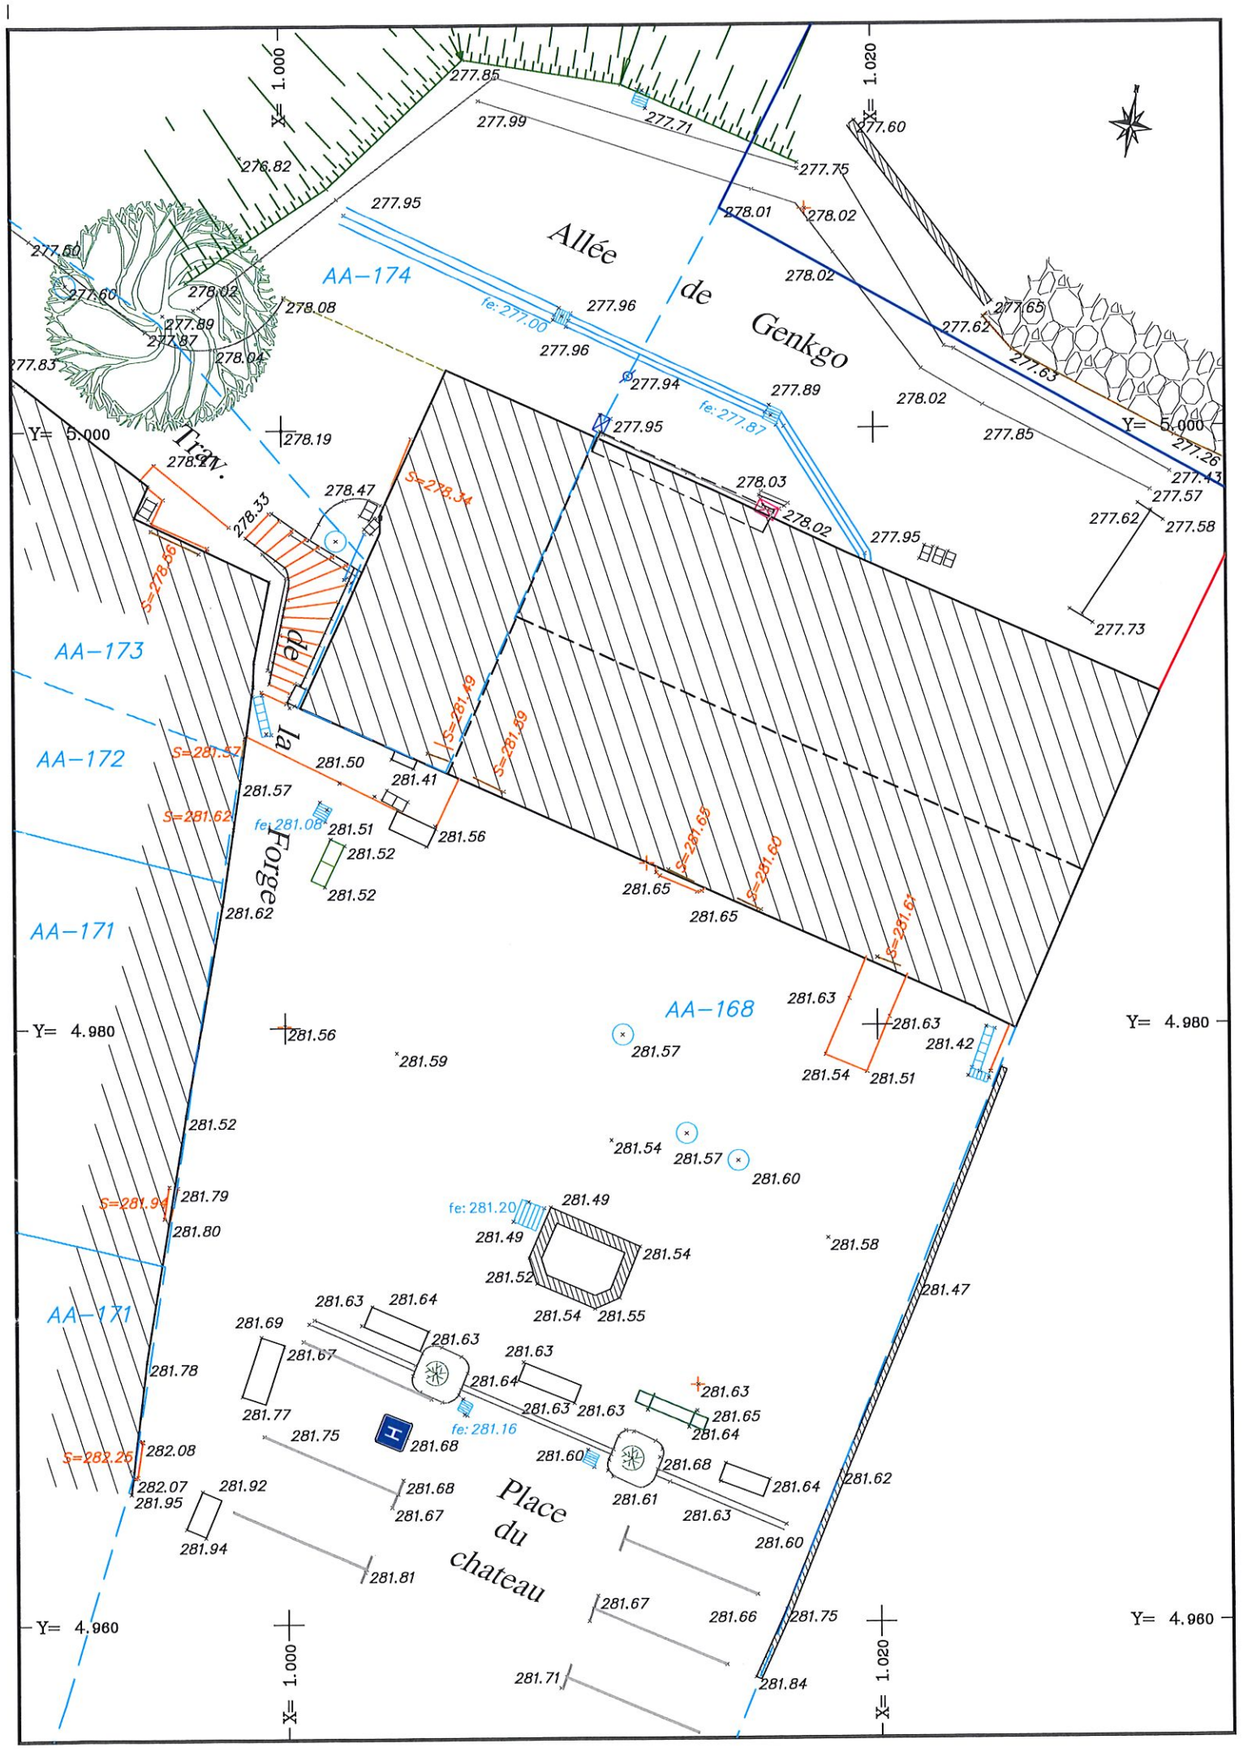

Niveau RDC

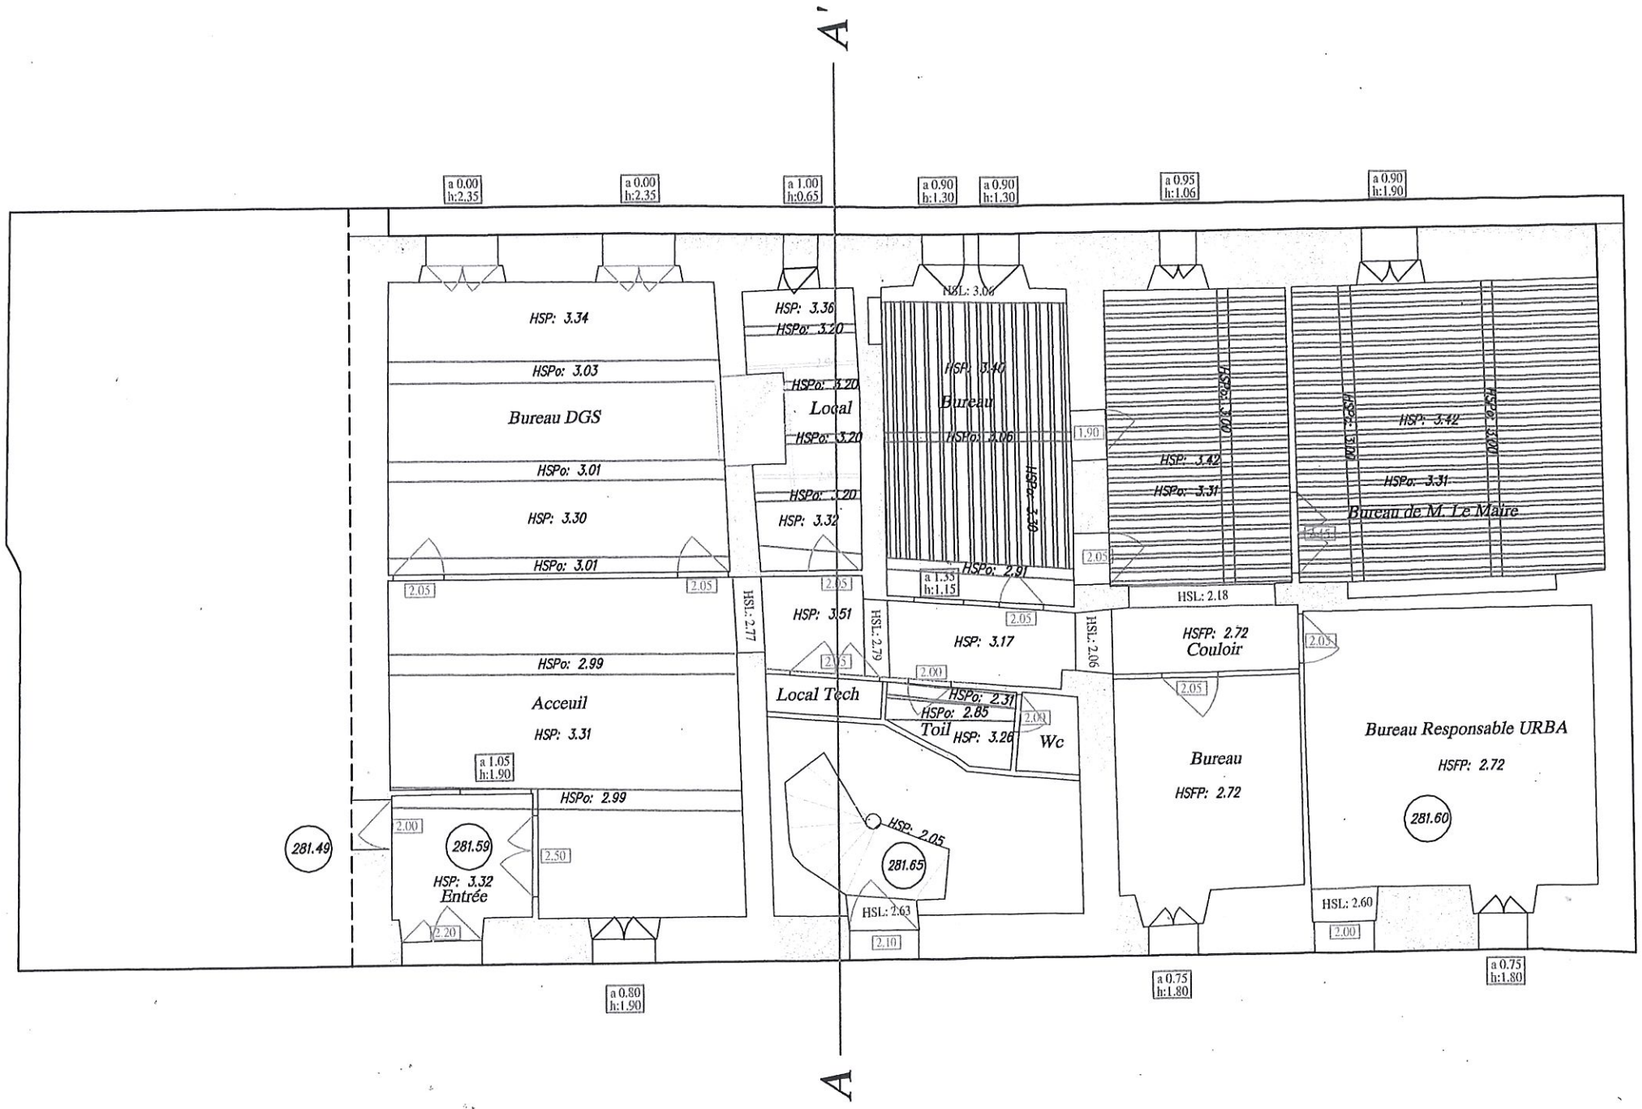
A'
A
a 0.00 h:2.35
a 0.00 h:2.35
a 1.00 h:0.65
a 0.90 h:1.30
a 0.90 h:1.30
a 0.95 h:1.06
a 0.90 h:1.90
HSP: 3.34
HSPo: 3.03
Bureau DGS
HSPo: 3.01
HSP: 3.30
HSPo: 3.01
HSP: 3.36
HSPo: 3.20
HSPo: 3.20
Local
HSPo: 3.20
HSPo: 3.20
HSP: 3.32
HSL: 3.04
HSP: 3.40
Bureau
HSPo: 3.06
HSPo: 2.91
HSP: 3.42
HSPo: 3.31
HSP: 3.42
HSPo: 3.31
Bureau de M. Le Maire
HSP: 3.51
HSP: 3.17
HSL: 2.18
HSFP: 2.72
Couloir
HSPo: 2.99
Accueil
HSP: 3.31
Local Tech
HSPo: 2.31
HSPo: 2.85
Toil
HSP: 3.26
Wc
Bureau
HSFP: 2.72
Bureau Responsable URBA
HSFP: 2.72
HSPo: 2.99
HSP: 2.05
281.49
281.59
HSP: 3.32
Entrée
281.65
281.60
HSL: 2.63
HSL: 2.60
a 1.05 h:1.90
a 1.35 h:1.15
a 0.80 h:1.90
a 0.75 h:1.80
a 0.75 h:1.80
HSL: 2.77
HSL: 2.79
HSL: 2.06
HSL: 2.56
HSL: 3.00
HSL: 3.00
HSL: 3.00
2.05
2.00
2.50
2.20
2.10
1.90

Niveau R+1

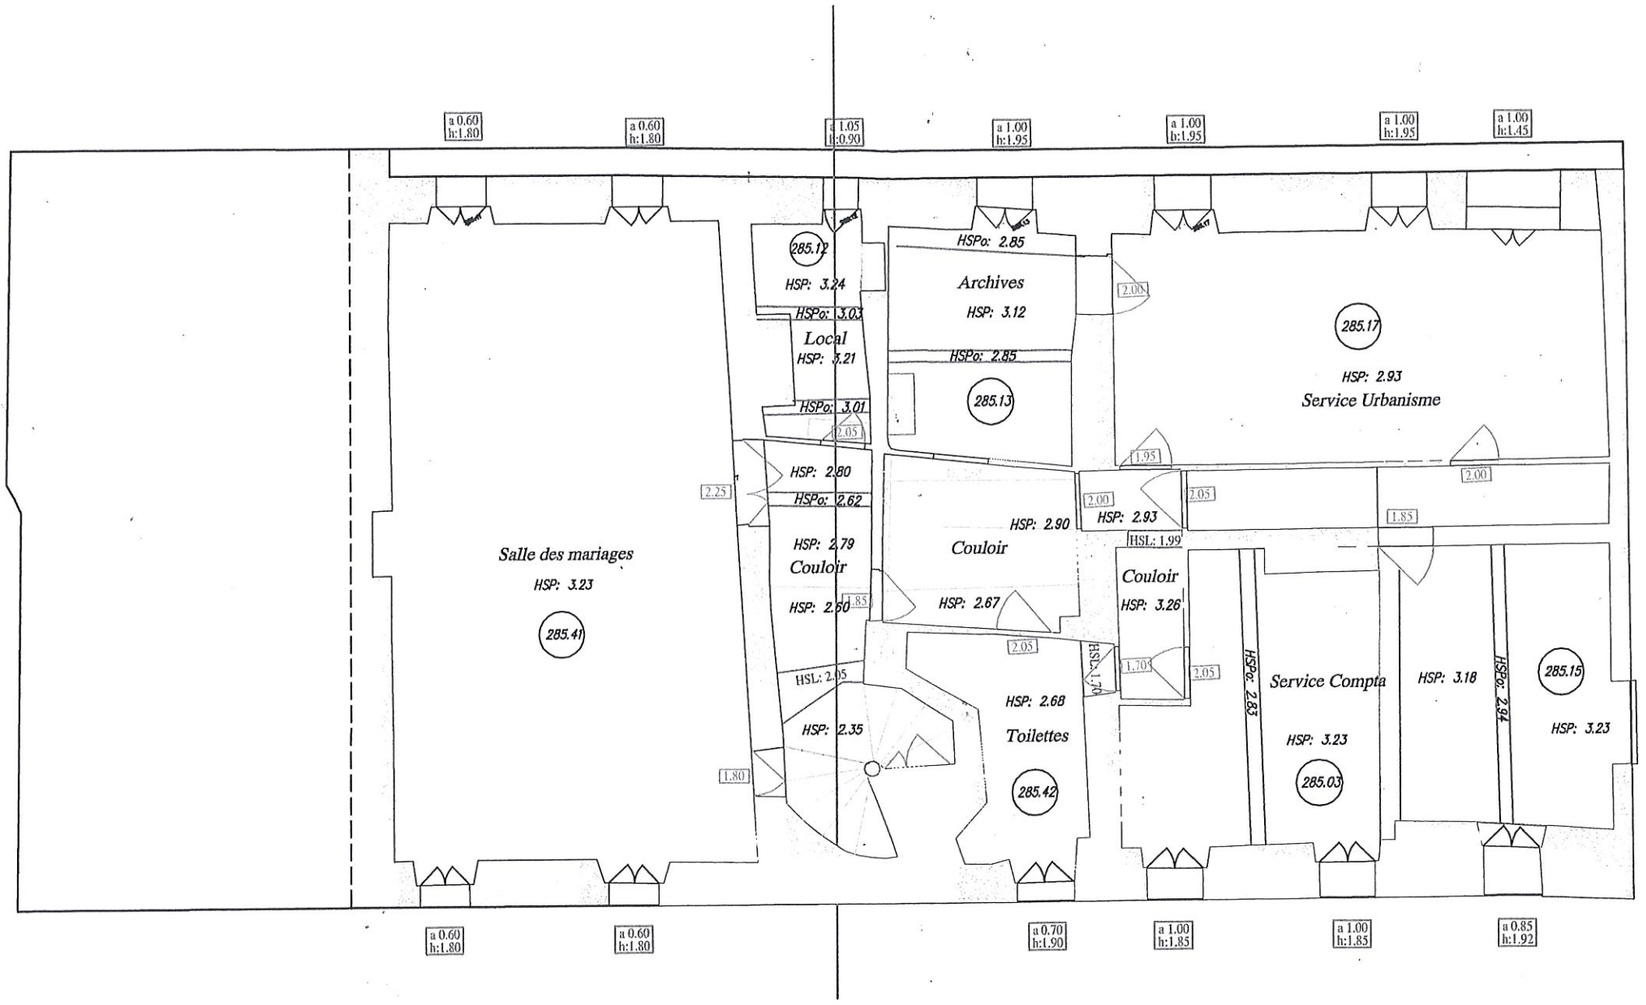
a 0.60 h:1.80
a 0.60 h:1.80
a 1.05 h:0.90
a 1.00 h:1.95
a 1.00 h:1.95
a 1.00 h:1.95
a 1.00 h:1.45
285.12
HSP: 3.24
HSPo: 3.03
Local
HSP: 3.21
HSPo: 3.01
HSP: 2.80
HSPo: 2.62
HSP: 2.79
Couloir
HSP: 2.60
Salle des mariages
HSP: 3.23
285.41
HSL: 2.05
HSP: 2.35
1.80
HSPo: 2.85
Archives
HSP: 3.12
HSPo: 2.85
285.13
HSP: 2.90
Couloir
HSP: 2.67
HSP: 2.68
Toilettes
285.42
285.17
HSP: 2.93
Service Urbanisme
HSP: 2.93
HSL: 1.99
Couloir
HSP: 3.26
HSPo: 2.83
Service Compta
HSP: 3.23
285.03
HSP: 3.18
HSPo: 2.84
285.15
HSP: 3.23
a 0.60 h:1.80
a 0.60 h:1.80
a 0.70 h:1.90
a 1.00 h:1.85
a 1.00 h:1.85
a 0.85 h:1.92

COUPE AA'

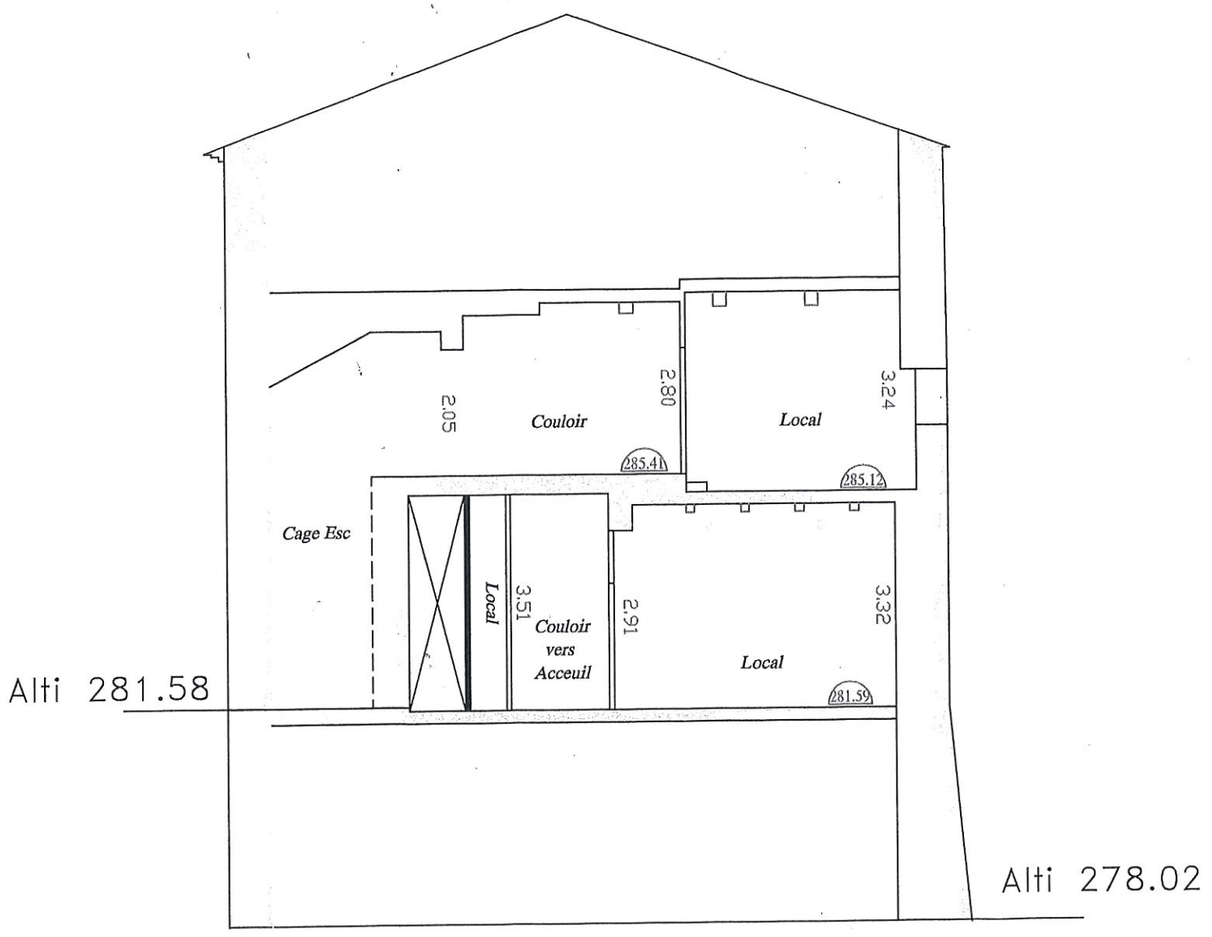

Ligne de référence alti 275m00

GÉOMÈTRE-EXPERT
CONSEILLER VALORISER GARANTIR

SARL AGULHON Christophe
Géomètre-Expert Foncier DPLG
Bureau Principal - 206 Boulevard National 84400 APT
Tel : 04.90.74.06.22 - Fax : 04.90.74.42.51
Bureau secondaire - Avenue Falabregues, 13140 Miramas
Tel : 04 90 58 21 43 - Fax : 04.90.74.42.51
Permanences - 2 Rue Fernand JULIEN - 13410 LAMBESC
Carrefour de COUSTELLET - 84 660 MAUBEC
christophe.agulhon@geometre-expert.fr

Date : 21 / 06 / 2019
Dossier : A14219 AR

DEPARTEMENT DU VAUCLUSE

Commune de GARGAS

SectionAA n° 168

Propriété de la commune de GARGAS

PLAN DE FACADE

Coordonnées dans systèmes Indépendants

Echelle 1 / 100

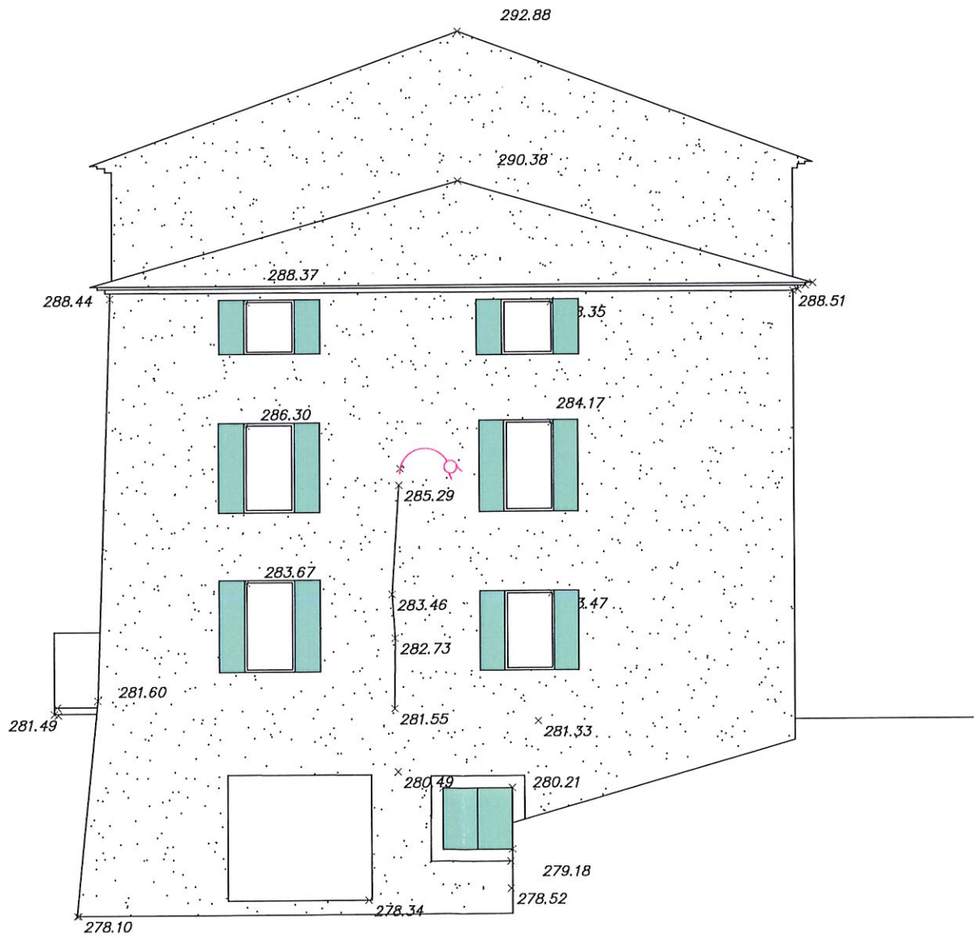

OUEST

GÉOMÈTRE-EXPERT
CONSEILLER VALORISER GARANTIR

SARL AGULHON Christophe
Géomètre-Expert Foncier DPLG
Bureau Principal - 206 Boulevard National 84400 APT
Tel : 04.90.74.06.22 - Fax : 04.90.74.42.51
Bureau secondaire - Avenue Falabregues, 13140 Miramas
Tel : 04 90 58 21 43 - Fax : 04.90.74.42.51
Permanences - 2 Rue Fernand JULIEN - 13410 LAMBESC
Carrefour de COUSTELLET - 84 660 MAUBEC
christophe.agulhon@geometre-expert.fr

Date : 21 / 06 / 2019
Dossier : A14219 AR

DEPARTEMENT DU VAUCLUSE

Commune de GARGAS

SectionAA n° 168

Propriété de la commune de GARGAS

PLAN DE FACADE

Coordonnées dans systèmes Indépendants

Echelle 1 / 100

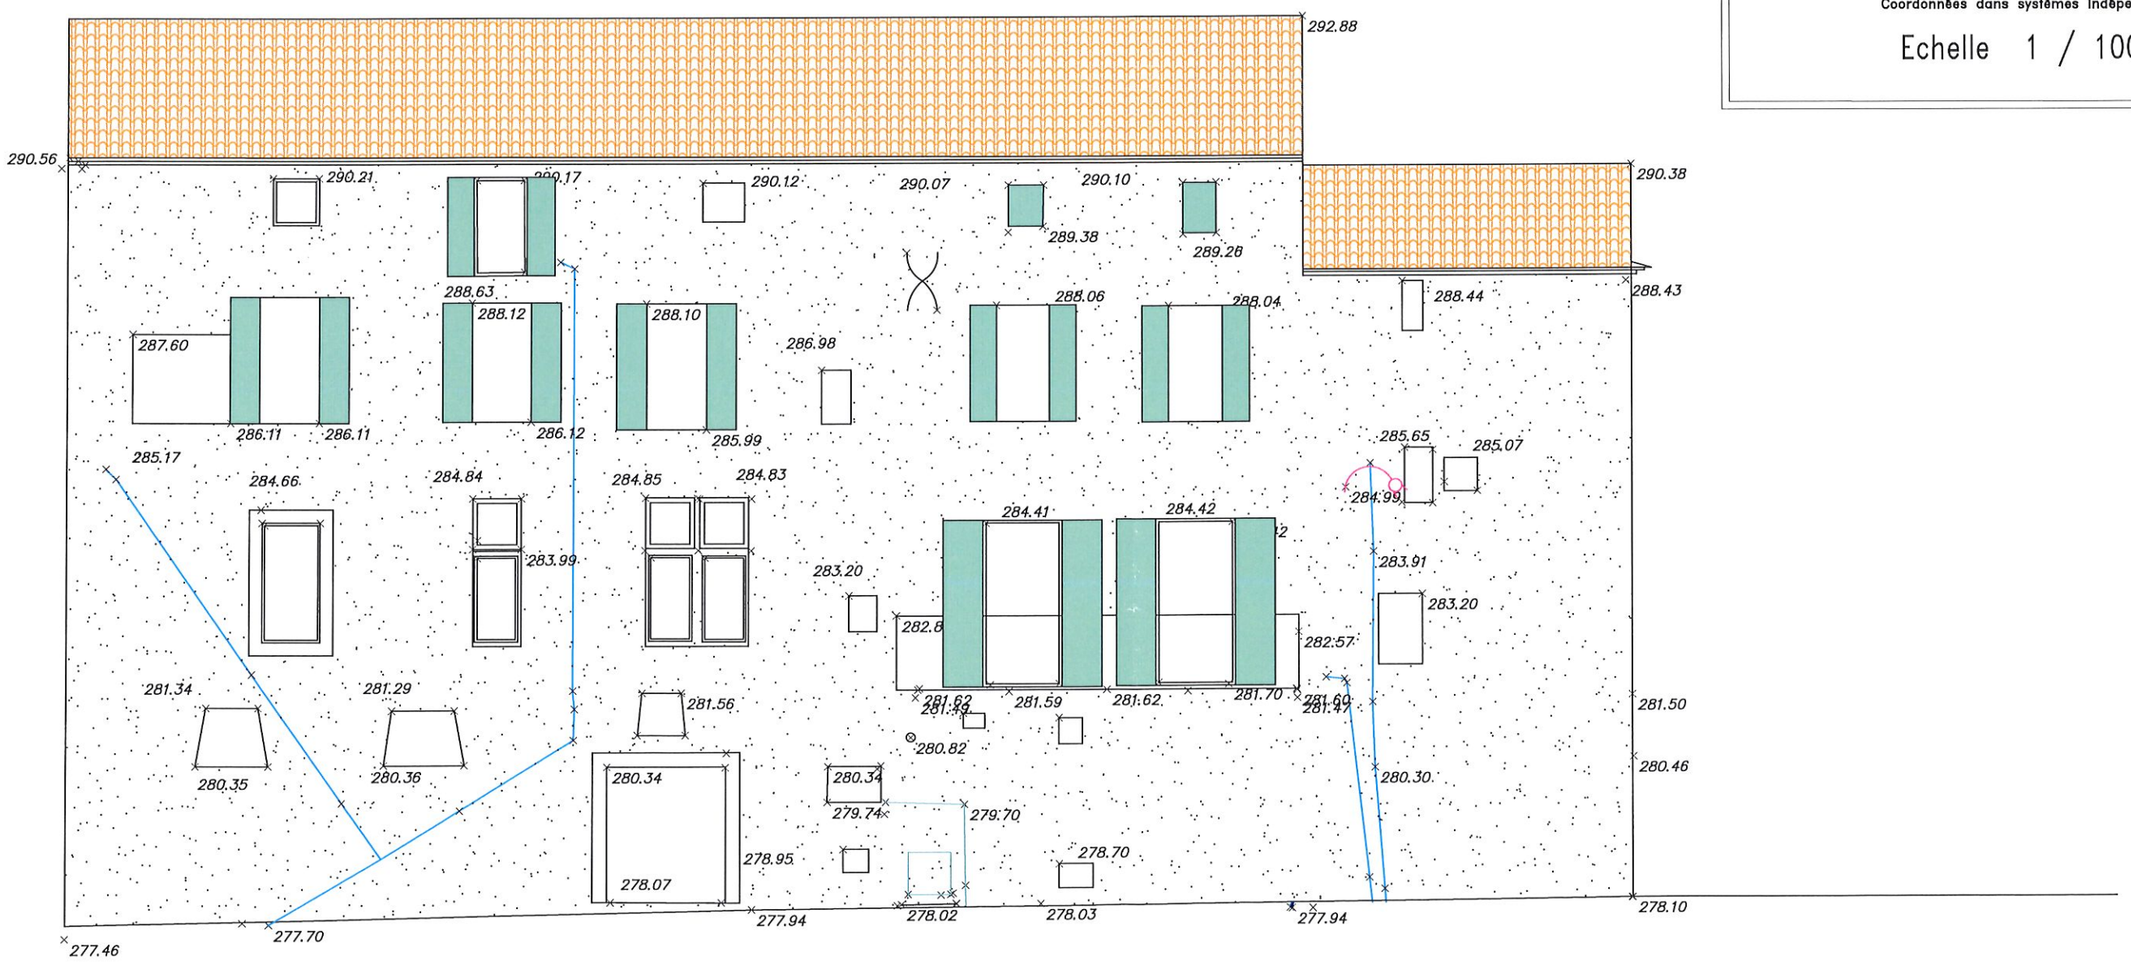

NORD