

	Phase	Indice	Date	Dessiné par	Vérifié par	Echelle	Numéro d'Affaire	Nom du fichier
	DCE	A	01/02/2023	A.C	D.P	Ind.	220120	220120_ACT_IndA.dwg

Département de Vaucluse
Commune de Gargas

Programme Voirie

Plan n°
01

Plan de situation / localisation

Programme Voirie

Rue du Fossé St-Denis
Voirie projetée

Phase	Date	Dessiné par	Vérifié par	Echelle	Numéro d'Affaire	Nom du fichier
DSE	01/02/2023	A.C.	D.P.	1/200	220120	220120_ACT_048_A04
Indice	Modifié par	Vérifié par	Date	Modification		
A	A.C.	D.P.	J.J.	Version Initiale		



Par Scientifique Georges Basse - Arche Biom 2
115, Allée Noémi Uséne - 30015 NÎMES CEDEX 1
Tél. 04.66.84.78.00 Fax 04.66.84.78.01 www.cereg.com



Plan n°
02.1

Légende des revêtements et marquages:

- Béton désactivé
- Espaces verts
- Enrobé
- Marquages projetés

Légende des réseaux humides projetés:

- Canalisations EP PVC CR8 (Ø sur plan)
- Regard 500 x 500 + grille fonte
- Regard Ø800 + Tampon fonte Ø600
- Tête de pont Ø300
- Regard 500 x 500 + avaloir fonte
- Regard EP à supprimer
- Canalisations EP existantes

Légende des réseaux secs projetés:

- TPC Ø63 + cablette cuivre
- Nouvelle position candélabre




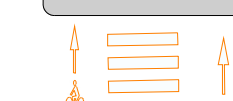


Programme Voirie







Rue des Sources Voirie projetée

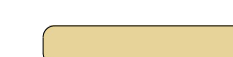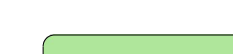Phase	Date	Dessiné par	Vérifié par	Echelle	Numéro d'Affaire	Nom du fichier
DCE	01/02/2023	A.C.	D.P.	1/250	220120	220120_ACT1_046.dwg
Indice	Modifié par	Vérifié par	Date	Modification		
A	A.C.	D.P.	J.J.	Version initiale		

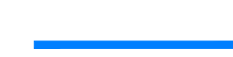

Légende des revêtements et marquages:

-  Béton désactivé
-  Espaces verts
-  Enrobé
-  Marquages projetés

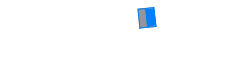Légende des réseaux humides projetés:

-  Canalisation EP PVC CR8 (Ø sur plan)
-  Regard 500 x 500 + grille fonte
-  Regard Ø800 + Tampon fonte Ø600
-  Tête de pont Ø300
-  Regard 500 x 500 + avaloir fonte
-  Regard EP à supprimer
-  Canalisation EP existante

Légende des réseaux secs projetés:

-  TPC Ø63 + cablette cuivre
-  Nouvelle position candélabre



Programme Voirie

Rue du Stade
Voirie projetée

Phase	Date	Dessiné par	Vérifié par	Echelle	Numéro d'Affaire	Nom du fichier
DCE	01/02/2023	A.C.	D.P.	1/200	220120	220120_ACT1006.dwg
Indice	Modifié par	Vérifié par	Date	Modification		
A	A.C.	D.P.	J.J.	Version initiale		

Légende des revêtements et marquages:

- Béton désactivé
- Espaces verts
- Enrobé
- Marquages projetés

Légende des réseaux humides projetés:

- Canalisation EP PVC CR8 (Ø sur plan)
- Regard 500 x 500 + grille fonte
- Regard Ø800 + Tampon fonte Ø600
- Tête de pont Ø300
- Regard 500 x 500 + avaloir fonte
- Regard EP à supprimer
- Canalisation EP existante

Légende des réseaux secs projetés:

- TPC Ø63 + calebrette cuivre
- Nouvelle position candélabre







Programme Voirie




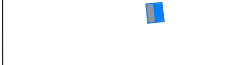
Avenue des Cordiers
Voirie projetée

Phase	Date	Dessiné par	Vérifié par	Echelle	Numéro d'Affaire	Nom du fichier
DCE	01/02/2023	A.C.	D.P.	1/250	220120	220120_ACT1404.dwg
Indice	Modifié par	Vérifié par	Date	Modification		
A	A.C.	D.P.	J.J.	Version initiale		

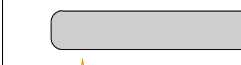

Légende des revêtements et marquages:



-  Béton désactivé
-  Espaces verts
-  Enrobé
-  Marquages projetés

Légende des réseaux humides projetés:

-  Canalisation EP PVC CR8 (Ø sur plan)
-  Regard 500 x 500 + grille fonte
-  Regard Ø800 + Tampon fonte Ø600
-  Tête de pont Ø300
-  Regard 500 x 500 + avaloir fonte
-  Regard EP à supprimer
-  Canalisation EP existante

Légende des réseaux secs projetés:


-  TPC Ø63 + calebrette cuivre
-  Nouvelle position candélabre

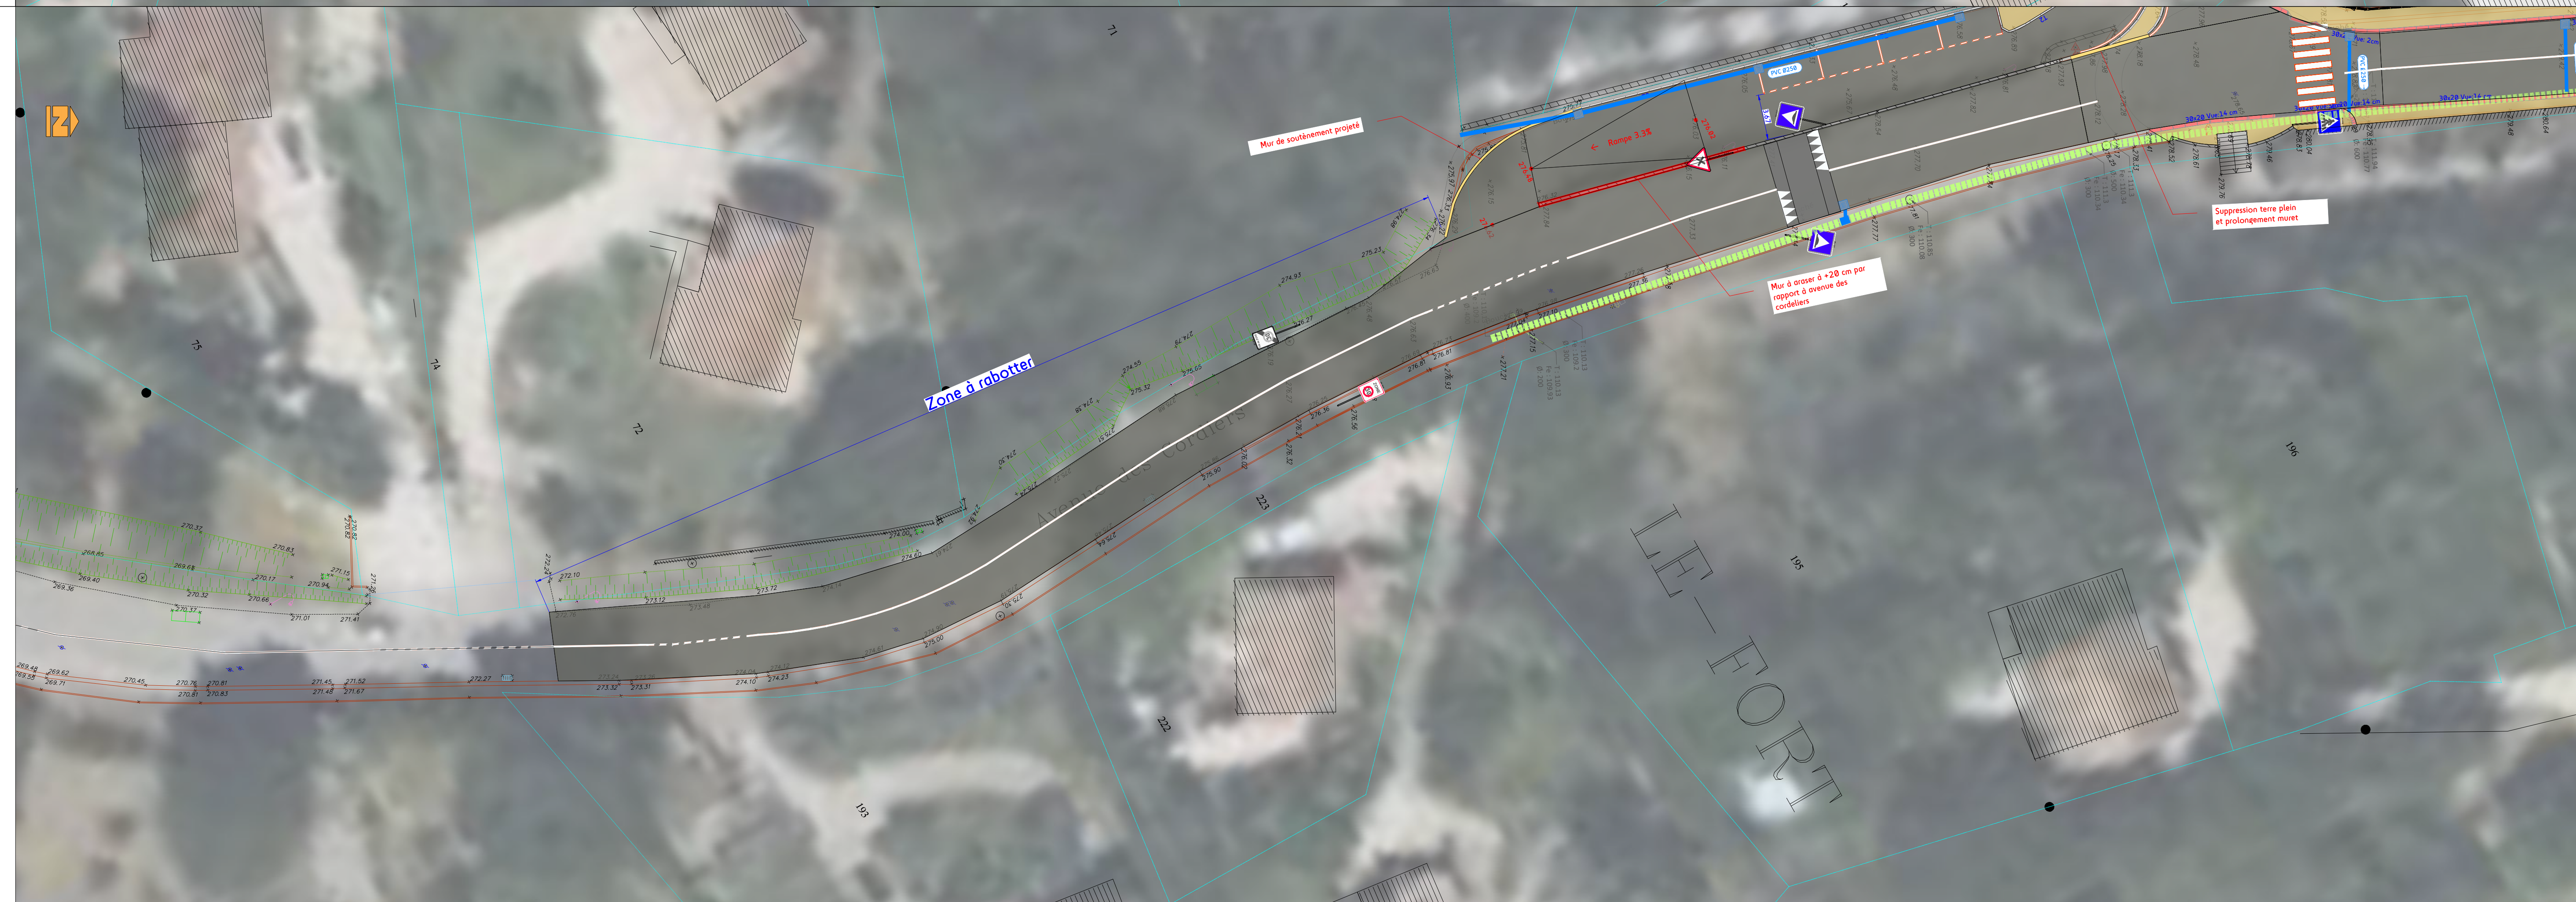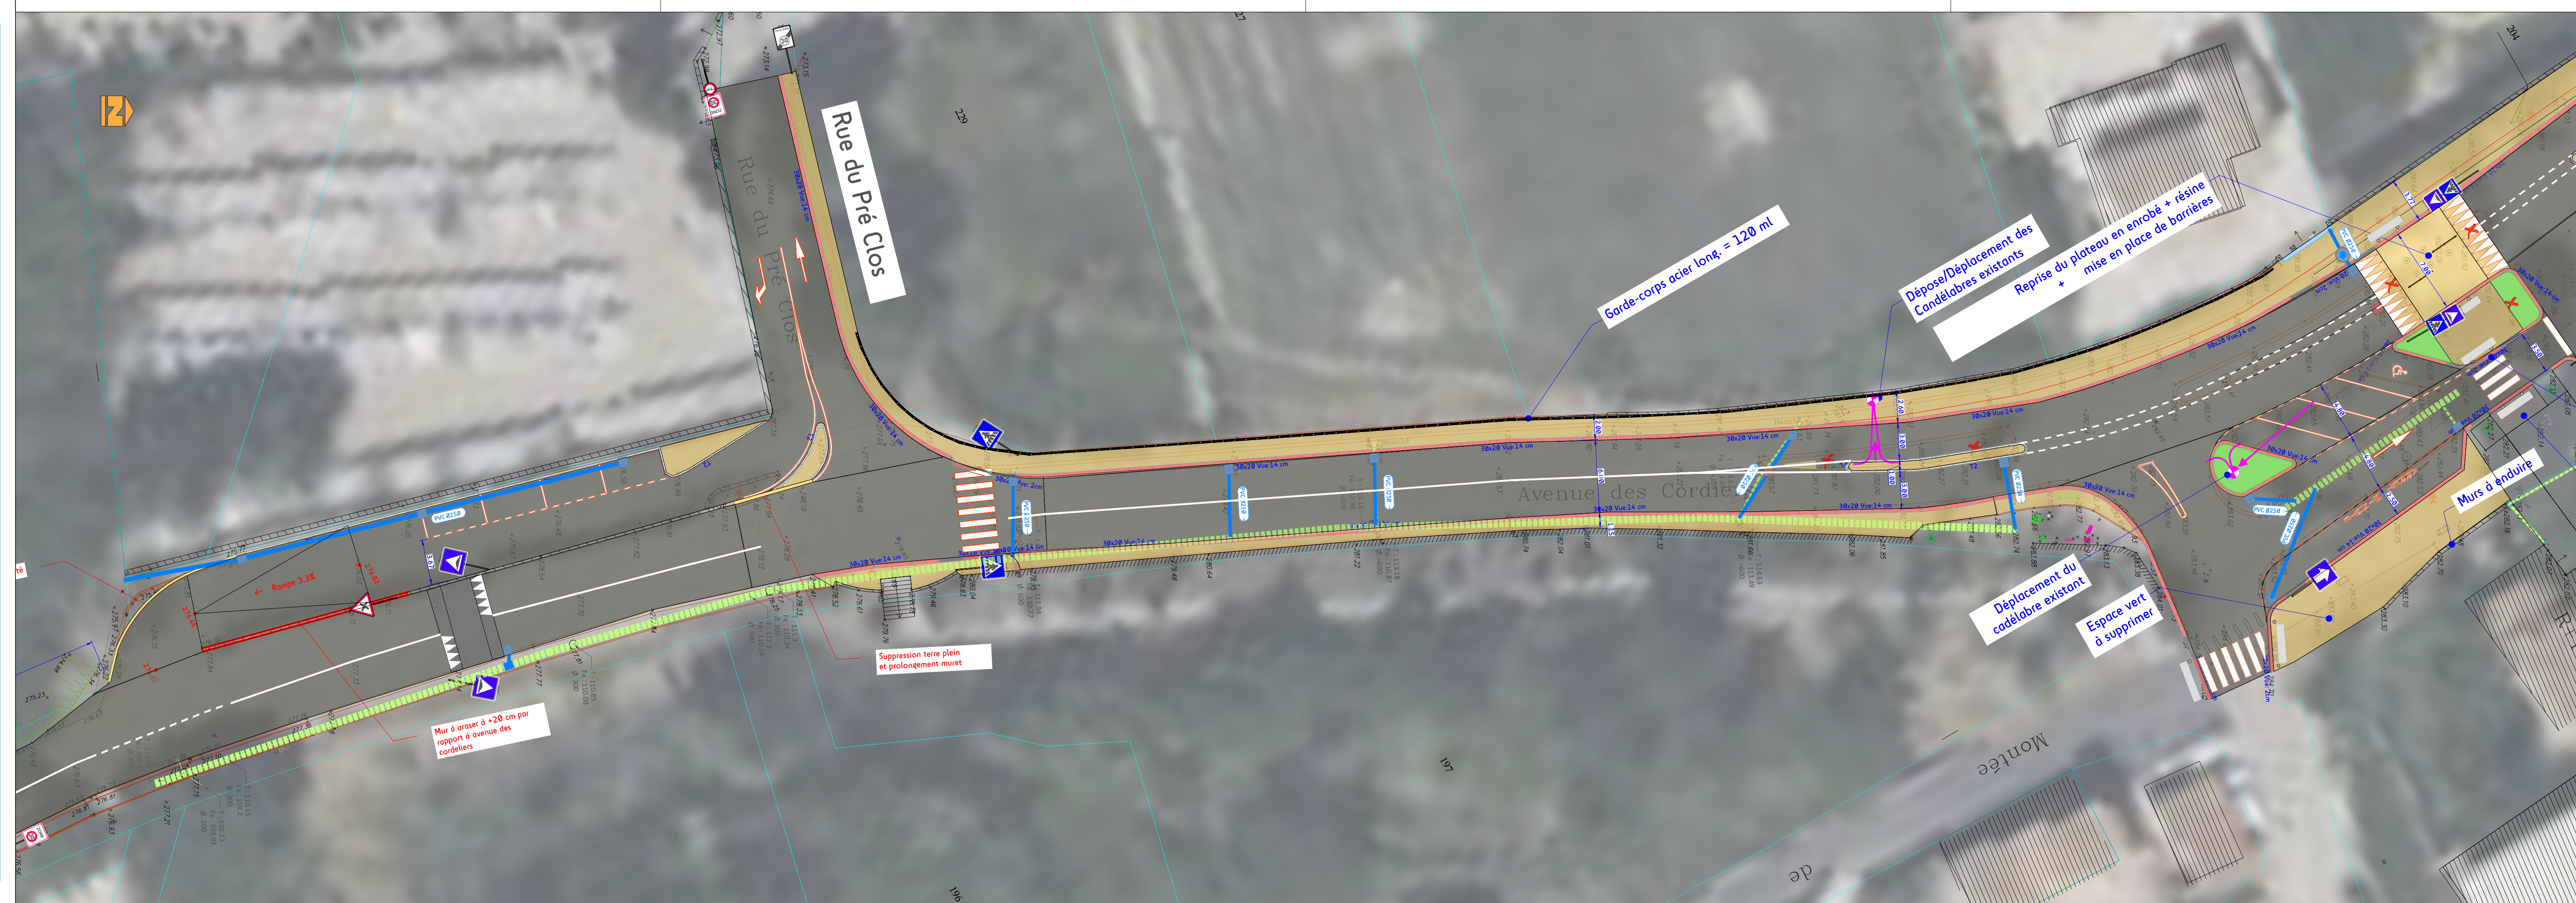

Programme Voirie

Arrêt Minute Ecole Voirie projetée

Phase	Date	Dessiné par	Vérifié par	Echelle	Numéro d'Affaire	Nom du fichier
DCE	01/02/2023	A.C	D.P	1/150	220120	220120_ACT.ind4.dwg
Indice	Modifié par	Vérifié par	Date	Modification		
A	A.C	D.P	./././	Version initiale		

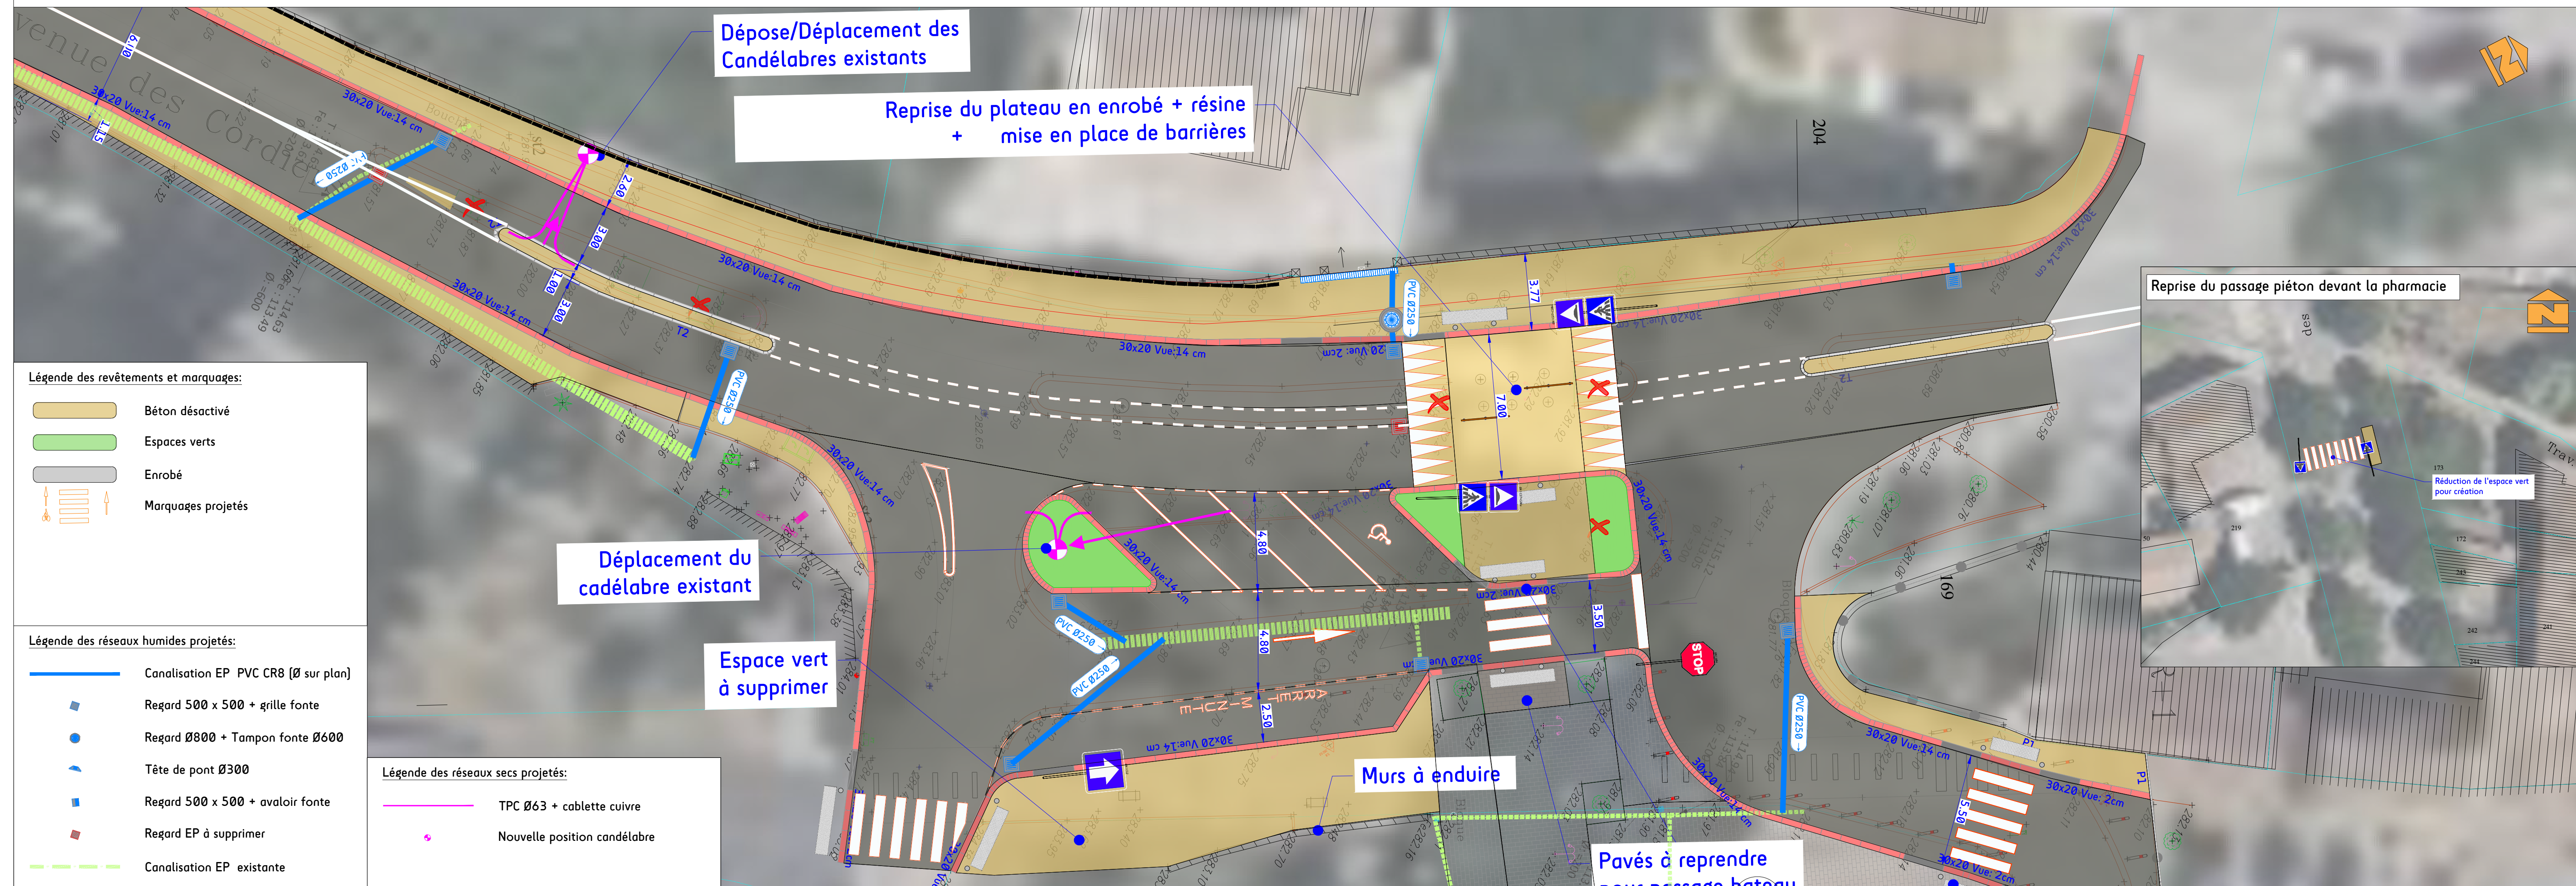

Dépose/Déplacement des
Candélabres existants

Reprise du plateau en enrobé + résine
+ mise en place de barrières

- Légende des revêtements et marquages:**
- Béton désactivé
 - Espaces verts
 - Enrobé
 - Marquages projetés

- Légende des réseaux humides projetés:**
- Canalisation EP PVC CR8 (Ø sur plan)
 - Regard 500 x 500 + grille fonte
 - Regard Ø800 + Tampon fonte Ø600
 - Tête de pont Ø300
 - Regard 500 x 500 + avaloir fonte
 - Regard EP à supprimer
 - Canalisation EP existante

- Légende des réseaux secs projetés:**
- TPC Ø63 + cabellete cuivre
 - Nouvelle position candélabre

Déplacement du
cadélabre existant

Espace vert
à supprimer

Murs à enduire

Pavés à reprendre
pour passage bateau

Reprise du passage piéton devant la pharmacie





Réduction de l'espace vert
pour création

Programme Voirie





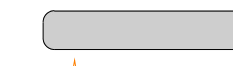


Rue des Sources Nivellement projeté

Phase	Date	Dessiné par	Vérifié par	Echelle	Numéro d'Affaire	Nom du fichier
DCE	01/02/2023	A.C	D.P	1/250	220120	220120_ACT1046.dwg
Indice	Modifié par	Vérifié par	Date	Modification		
A	A.C	D.P	J.J.	Version initiale		



Légende des revêtements et marquages:

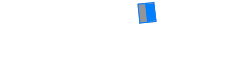-  Béton désactivé
-  Espaces verts
-  Enrobé
-  Marquages projetés

Légende des réseaux humides projetés:

-  Canalisation EP PVC CR8 (Ø sur plan)
-  Regard 500 x 500 + grille fonte
-  Regard Ø800 + Tampon fonte Ø600
-  Tête de pont Ø300
-  Regard 500 x 500 + avaloir fonte
-  Regard EP à supprimer
-  Canalisation EP existante

Légende des réseaux secs projetés:

-  TPC Ø63 + cablette cuivre
-  Nouvelle position candélabre



Programme Voirie

Rue du Stade Nivellement projeté

Phase	Date	Dessiné par	Vérifié par	Echelle	Numéro d'Affaire	Nom du fichier
DCE	01/02/2023	A.C.	D.P.	1/200	220120	220120_ACT1_046.dwg
Indice	Modifié par	Vérifié par	Date	Modification		
A	A.C.	D.P.	J.J.	Version initiale		



Par Scientifique Gargas Basse - Arche B01 2
115, Allée Nôcher Ullmer - 38035 NIMES CEDEX 3
Tél 04.66.04.79.00 Fax 04.66.04.79.03 www.cerag.com



Plan n°
03.2

Légende des revêtements et marquages:

- Béton désactivé
- Espaces verts
- Enrobé
- Marquages projetés

Légende des réseaux humides projetés:

- Canalisation EP PVC CR8 (Ø sur plan)
- Regard 500 x 500 + grille fonte
- Regard Ø800 + Tampon fonte Ø600
- Tête de pont Ø300
- Regard 500 x 500 + avaloir fonte
- Regard EP à supprimer
- Canalisation EP existante

Légende des réseaux secs projetés:

- TPC Ø63 + calebrette cuivre
- Nouvelle position candélabre







Programme Voirie




Avenue des Cordiers
Nivellement projeté

Phase	Date	Dessiné par	Vérifié par	Echelle	Numéro d'Affaire	Nom du fichier
DCE	01/02/2023	A.C.	D.P.	1/300	220120	220120_ACT1404.dwg
Indice	Modifié par	Vérifié par	Date	Modification		
A	A.C.	D.P.	J.J.	Version initiale		

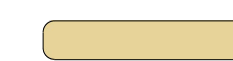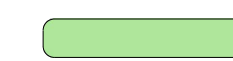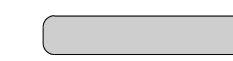

Légende des revêtements et marquages:

-  Béton désactivé
-  Espaces verts
-  Enrobé
-  Marquages projetés

Légende des réseaux humides projetés:

-  Canalisation EP PVC CR8 (Ø sur plan)
-  Regard 500 x 500 + grille fonte
-  Regard Ø800 + Tampon fonte Ø600
-  Tête de pont Ø300
-  Regard 500 x 500 + avaloir fonte
-  Regard EP à supprimer
-  Canalisation EP existante

Légende des réseaux secs projetés:

-  TPC Ø63 + calette cuivre
-  Nouvelle position candélabre



Programme Voirie

Arrêt Minute Ecole Voirie projetée

Phase	Date	Dessiné par	Vérifié par	Echelle	Numéro d'Affaire	Nom du fichier
DCE	01/02/2023	A.C	D.P	1/150	220120	220120_ACT.ind4.dwg
Indice	Modifié par	Vérifié par	Date	Modification		
A	A.C	D.P	.J./.	Version initiale		




Parc Scientifique Georges Besse - Arche Bötti 2
115, Allée Nordart Wüerner - 38035 NIMES CEDEX 1
Tél 04.66.04.70.60 Fax 04.66.04.70.61 www.cereg.com

Certifications:



Plan n°

03.4

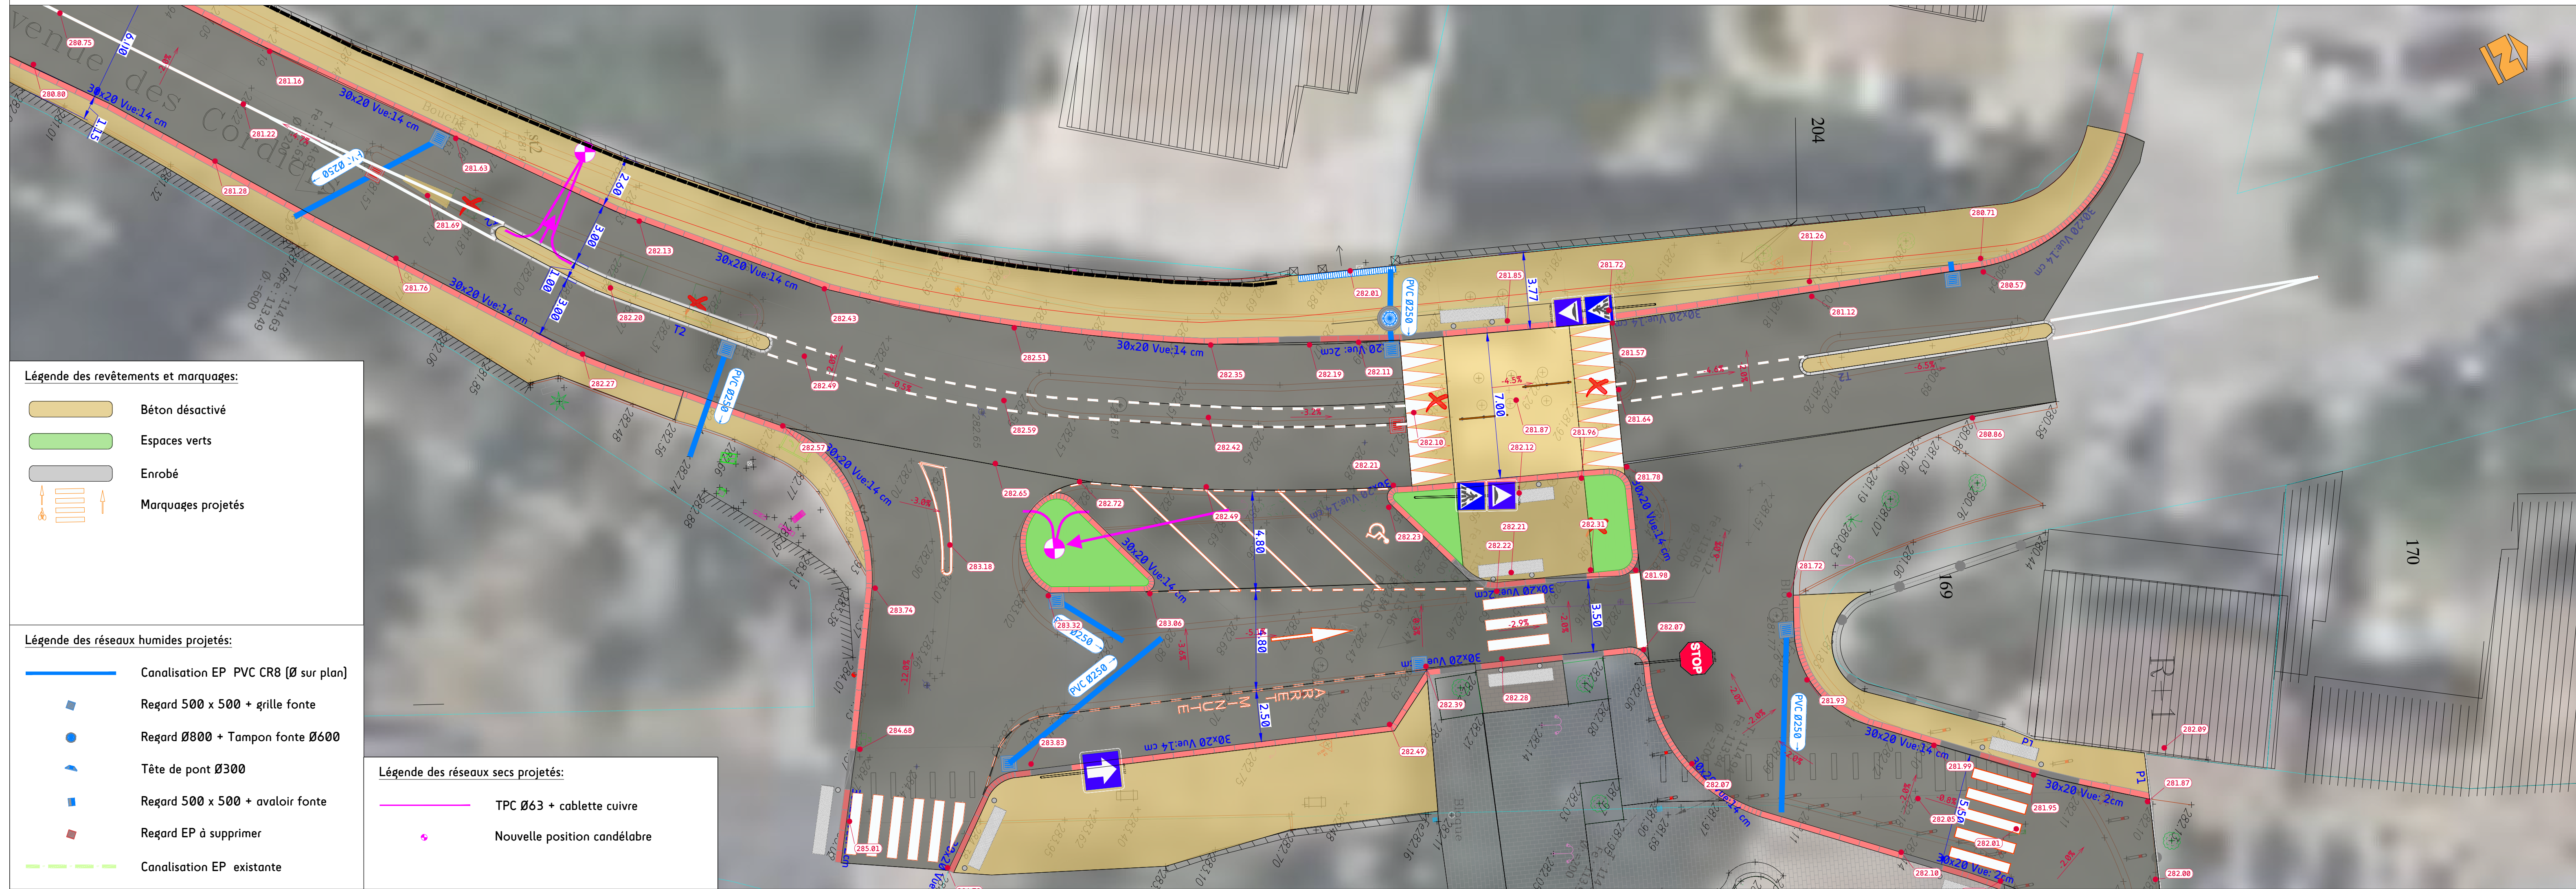

Légende des revêtements et marquages:

- Béton désactivé
- Espaces verts
- Enrobé
- Marquages projetés

Légende des réseaux humides projetés:

- Canalisation EP PVC CR8 (Ø sur plan)
- Regard 500 x 500 + grille fonte
- Regard Ø800 + Tampon fonte Ø600
- Tête de pont Ø300
- Regard 500 x 500 + avaloir fonte
- Regard EP à supprimer
- Canalisation EP existante

Légende des réseaux secs projetés:

- TPC Ø63 + caillebotte cuivre
- Nouvelle position candélabre